




Propositions D'aménagement & équipement des cellules de prise en charge des femmes victimes de violence au commandement régional de la gendarmerie royale .


AVANT PROJET Détaillé ALLAL BAHRAOUI

ARCHITECTURE s.a.r.l.
NABIL RAHMOUNI 7, rue Oultrane 10020 Rabat
Tel: 0537 731 368 / Fax: 0537 261 836
Email: n.rahmouni.archi@gmail.com

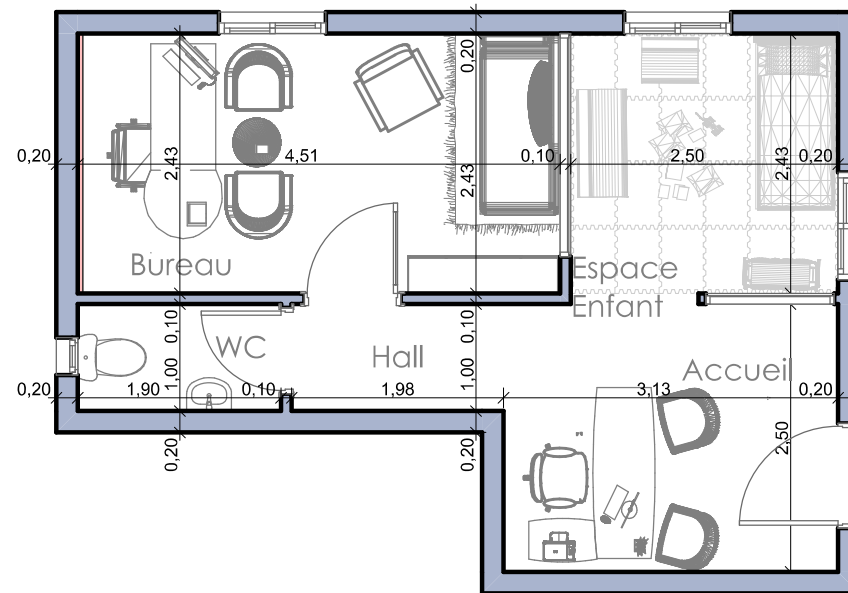

PLAN Allal Bahraoui


Echelle 1/50

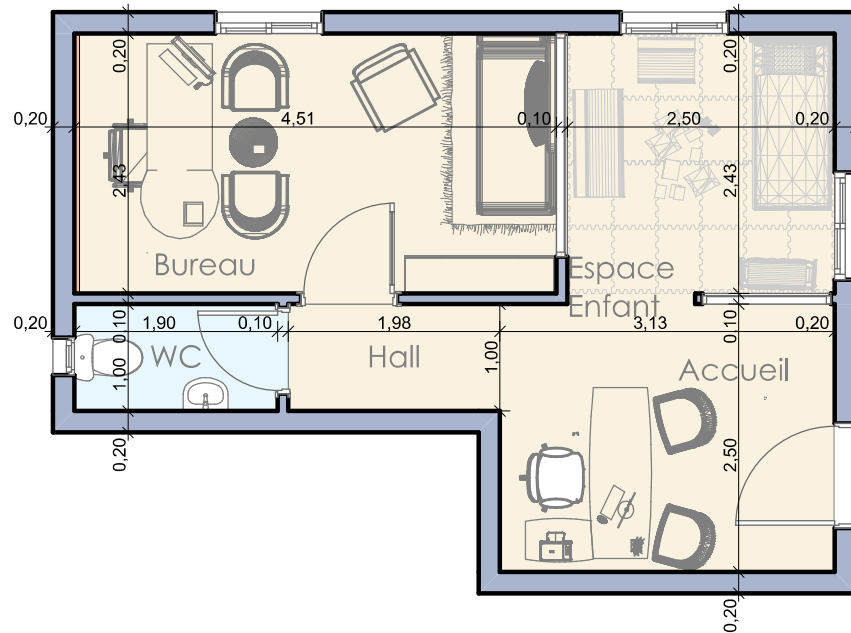

LEGENDE Revêtement Sol	
	Gerflex effet parquet
	Marbre
	GRES CERAME BLANC ANTIDERAPANT
	GRES CERAME BLANC
	MARBRE SOL DOUCHE

Revêtement Sol Allal Bahraoui


Echelle 1/50

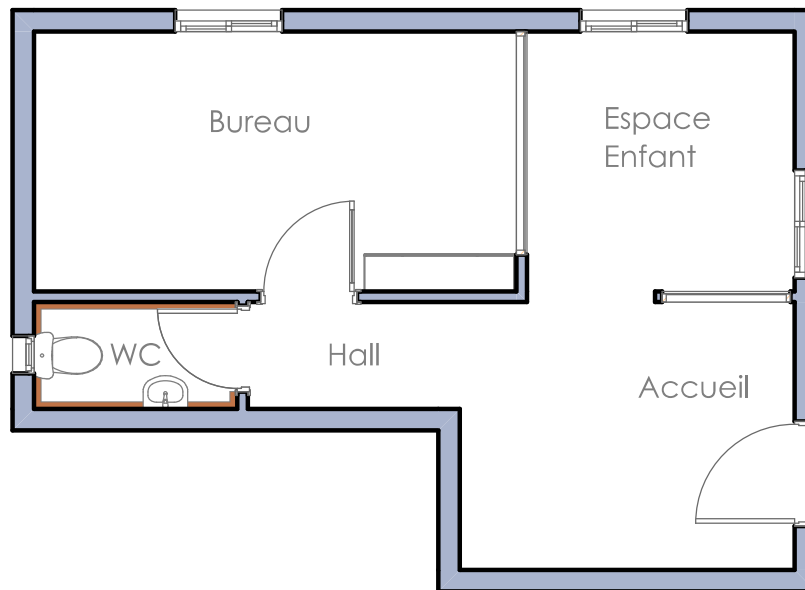

LEGENDE Revêtement Murs	
	Grés cérame GRIS
	Grés cérame BLANC

Revêtement mur Allal Bahraoui


Echelle 1/50

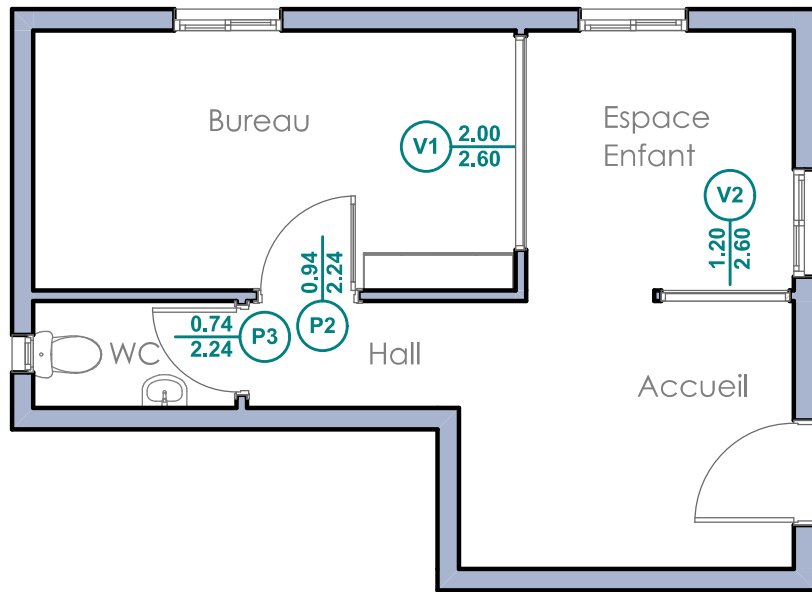


Repérage Menuiseries Alu / Bois Allal Bahraoui


Echelle 1/50

LEGENDE MENUISERIE ALUMINUM

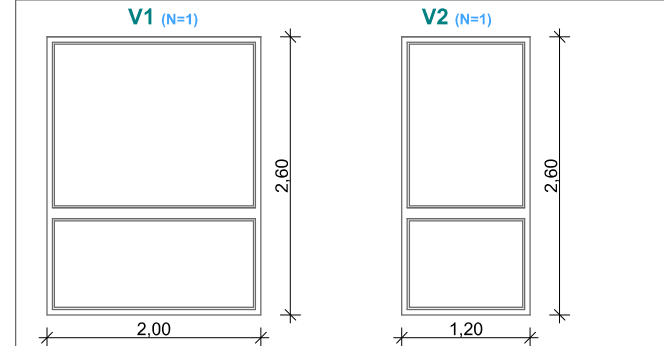

LEGENDE MENUISERIE BOIS

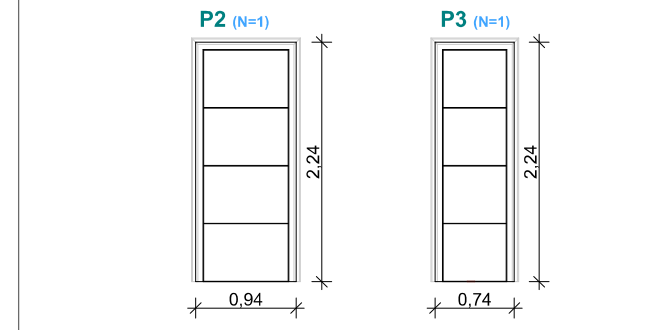

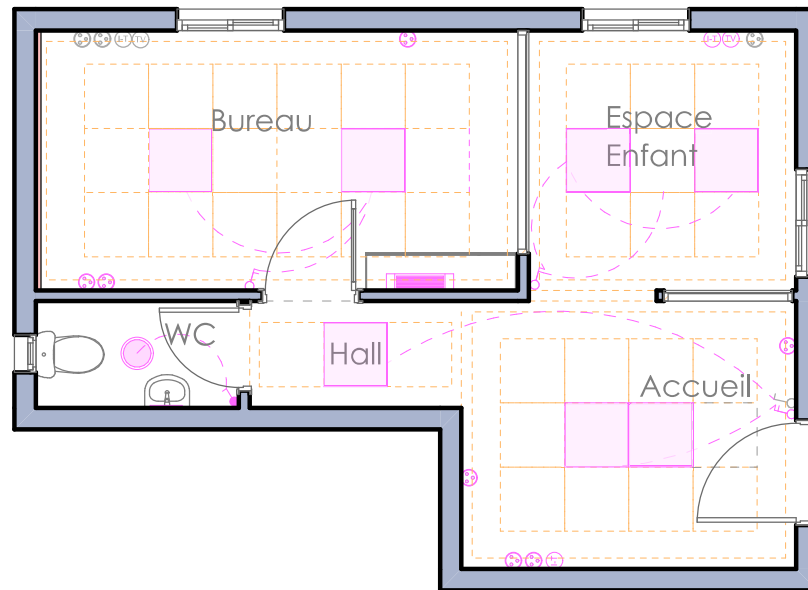

LEGENDE ELECTRICITE		NB
	Panel Carré led 60x60	4
	Panel led 30x30 Etanche	1
	Interrupteur simple allumage	1
	Interrupteur double allumage	3
	Interrupteur simple allumage étanche	1
	Réglette Lavabo	1
	Prise + Terre	10
	Prise TV	2
	Prise Int /Tel	2
	Climatisation	1
	Tableau De Protection Elec	1

PLAN Faux Plafond -Eclairage Allal Bahraoui

Echelle 1/50