




Propositions D'aménagement & équipement des cellules de prise en charge des femmes victimes de violence au commandement régional de la gendarmerie royale .


AVANT PROJET Détaillé TANGER

ARCHITECTURE s.a.r.l.
Nabil RAHMOUNI 7, rue Oultrane 10020 Rabat
Tél: 0537 731 368 / Fax: 0537 261 836
Email: n.rahmouni.archi@gmail.com

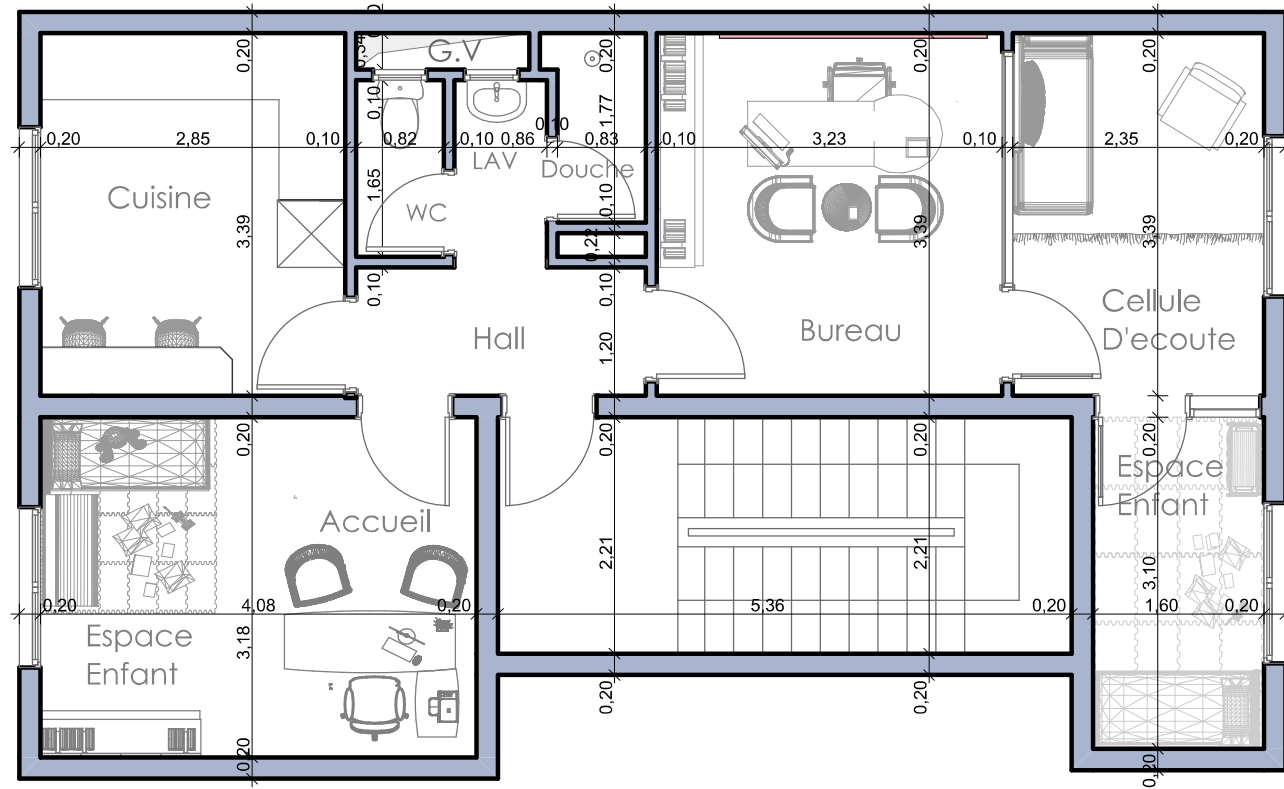

Echelle 1/50


PLAN Tanger

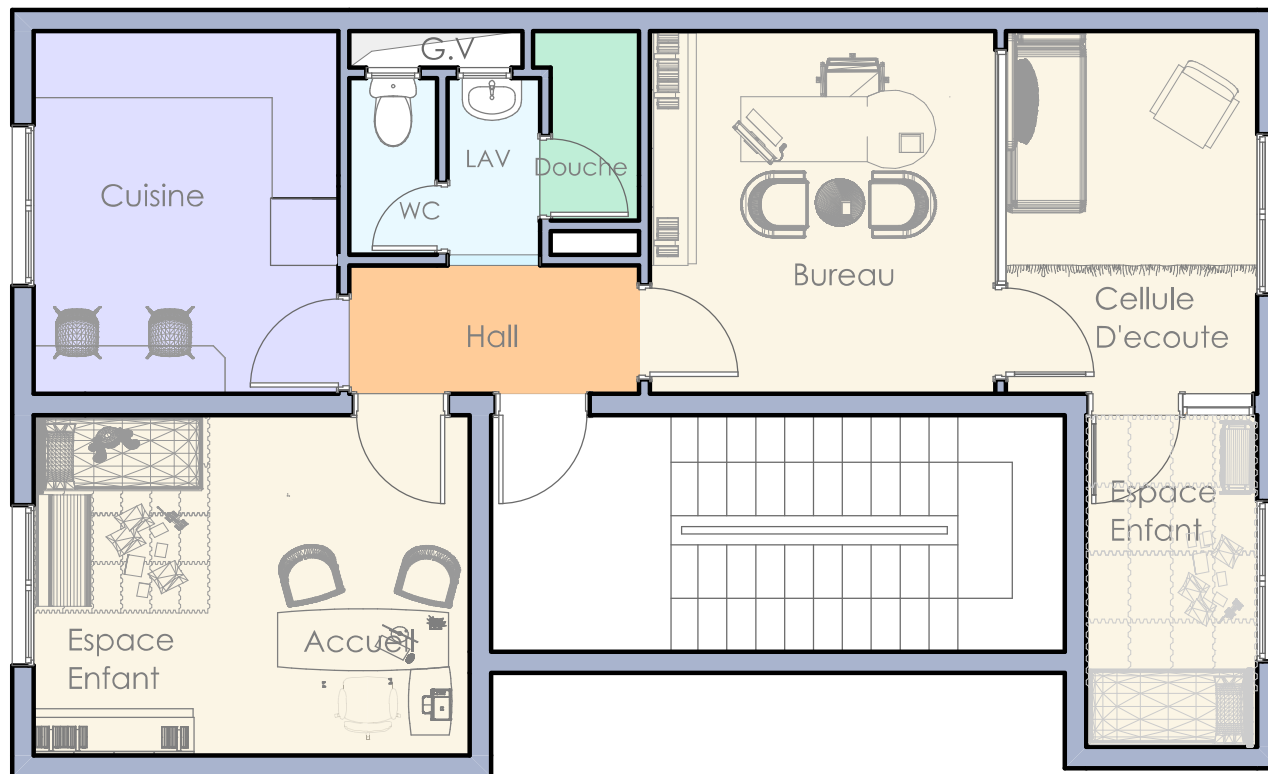

LEGENDE Revêtement Sol	
	Gerflex effet parquet
	Marbre
	GRES CERAME BLANC ANTIDERAPANT
	GRES CERAME BLANC
	MARBRE SOL DOUCHE

Echelle 1/50




Revêtement Sol Tanger

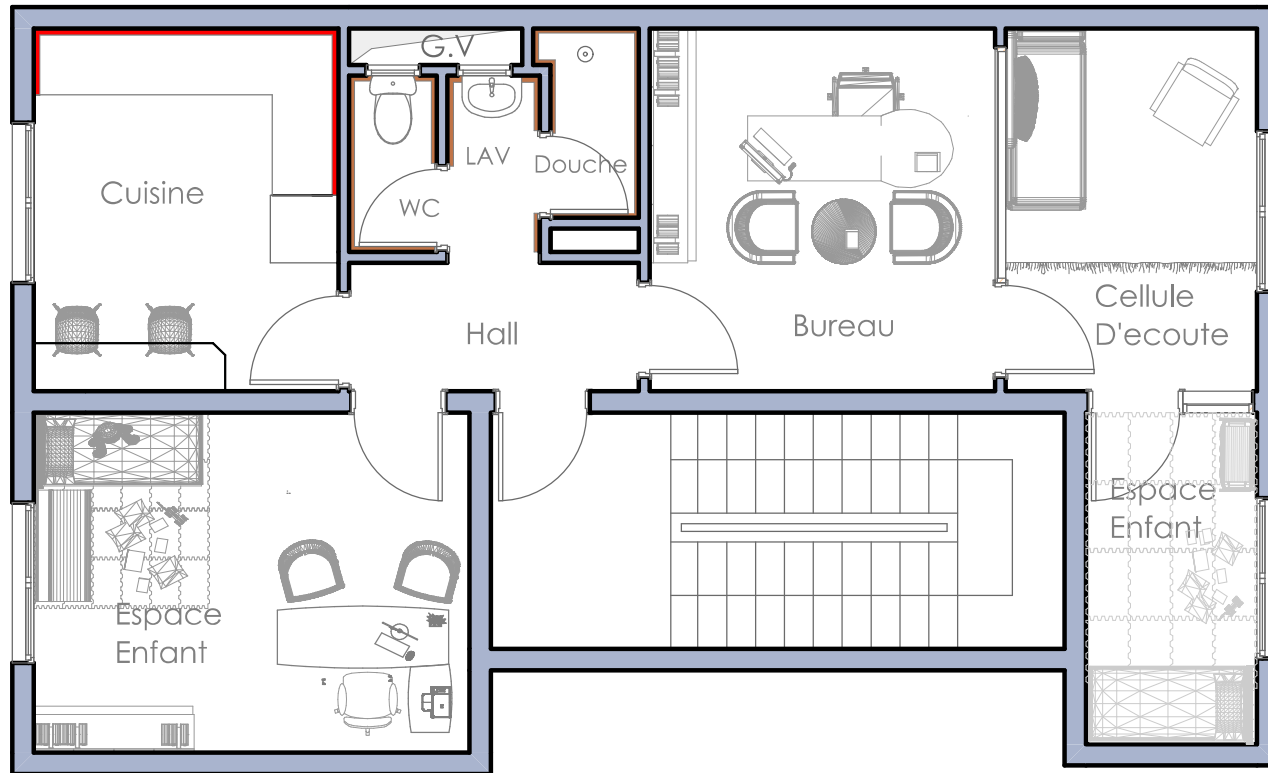

LEGENDE Revêtement Murs	
	Grés cérame GRIS
	Grés cérame BLANC


Echelle 1/50

Revêtement mur Tanger

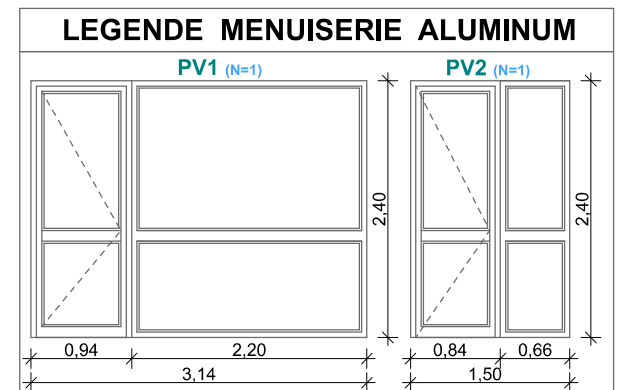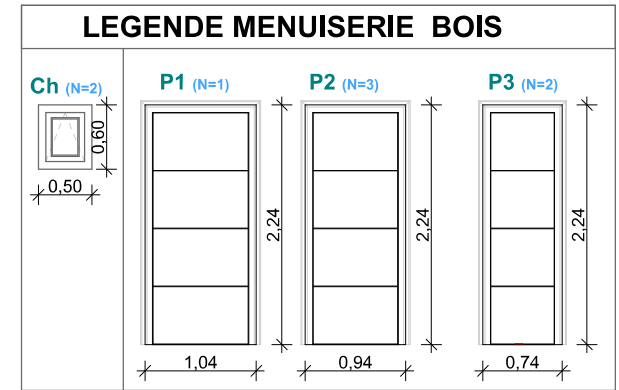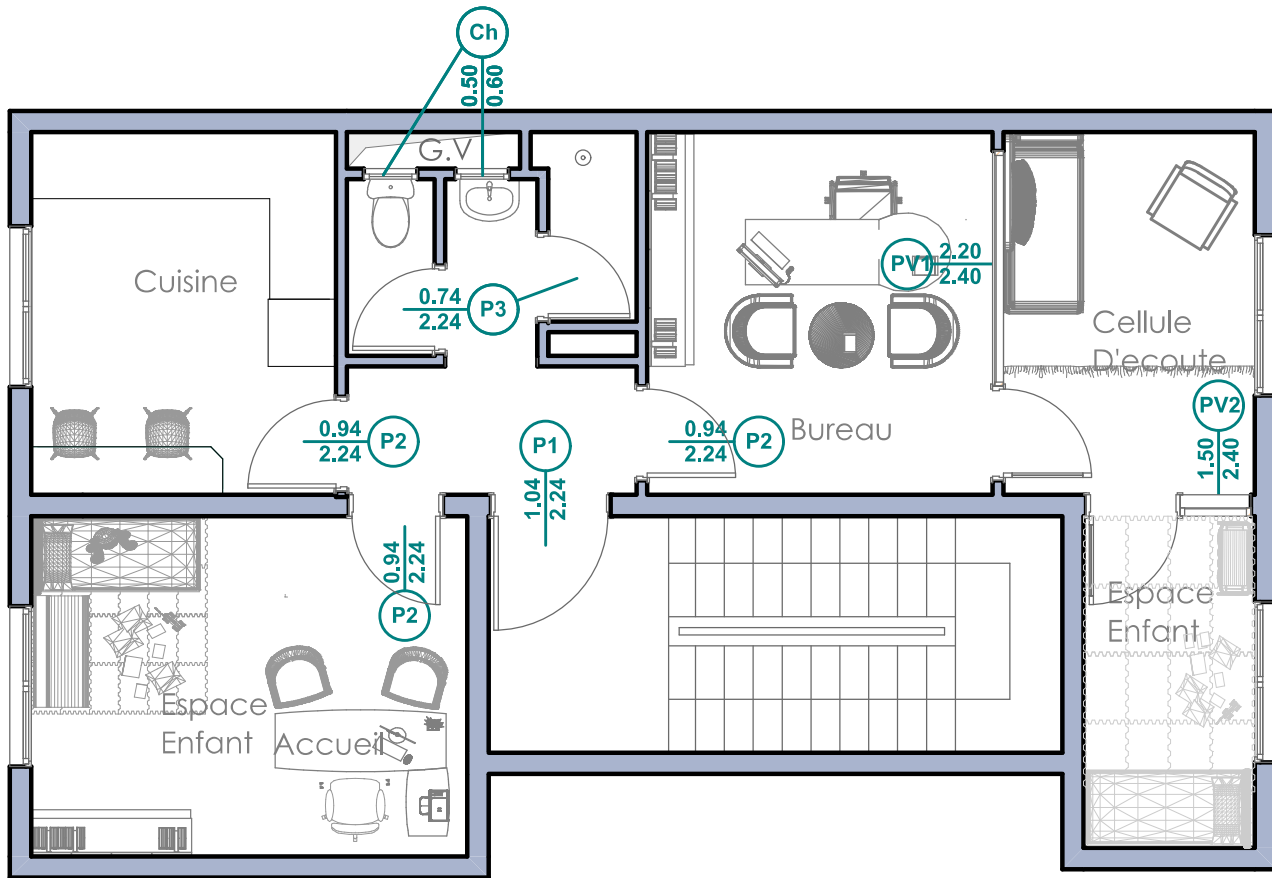

Repérage Menuiseries Alu /Bois Tanger

Echelle 1/50

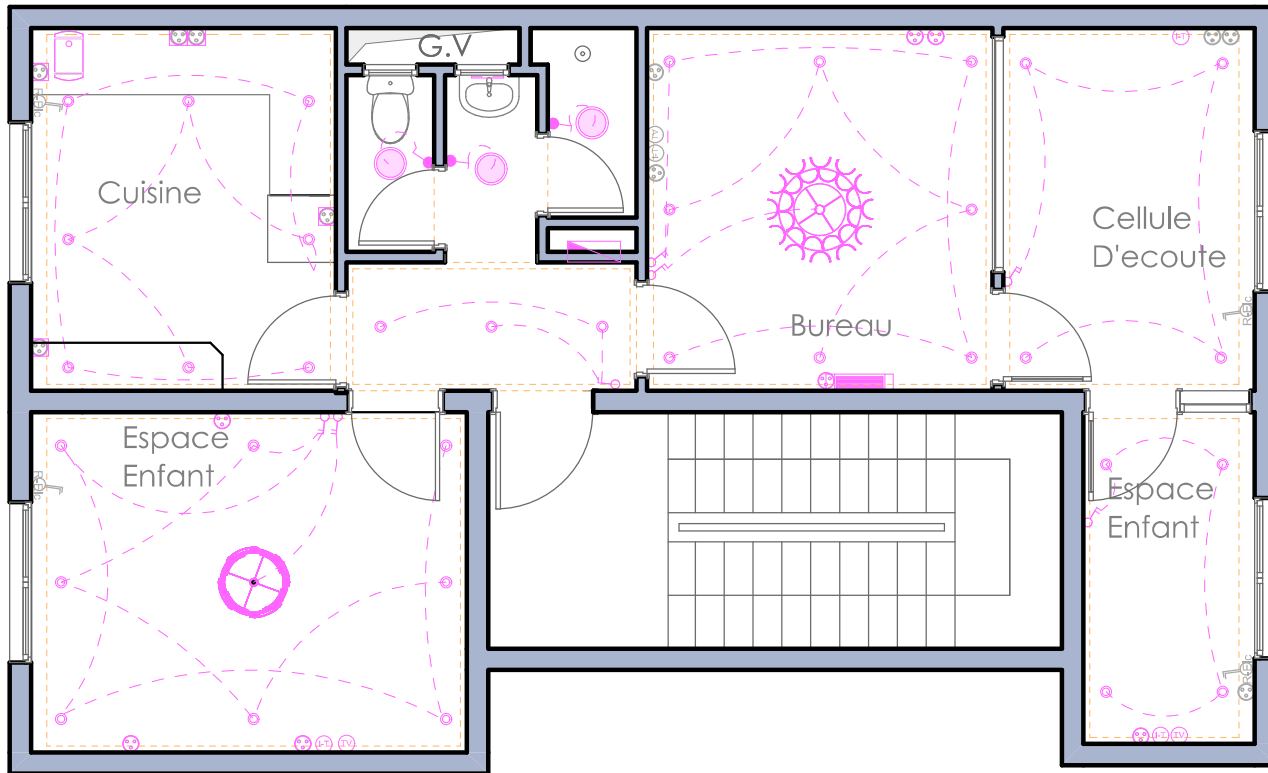

PLAN Faux Plafond -Eclairage
Tanger

Echelle 1/50

LEGENDE ELECTRICITE		NB
	Suspensions -1-	1
	Suspensions -2-	1
	Panel Carré led 60x60	
	Panel led 30x30 Etanche	3
	Spot Led	35
	Interrupteur simple allumage	
	Interrupteur double allumage	9
	Interrupteur simple allumage étanche	3
	Interrupteur double va et vient	
	Réglette Lavabo	1
	Prise + Terre Etanche	5
	Prise + Terre	12
	Prise TV	3
	Prise Int /Tel	3
	Climatisation	1
	Tableau De Protection Elec	1
	Interrupteur Rideau Electrique	4
	Chauffe Eau Electrique	1