




Propositions D'aménagement & équipement des cellules de prise en charge des femmes victimes de violence au commandement régional de la gendarmerie royale .


AVANT PROJET Détaillé AIT OURIR



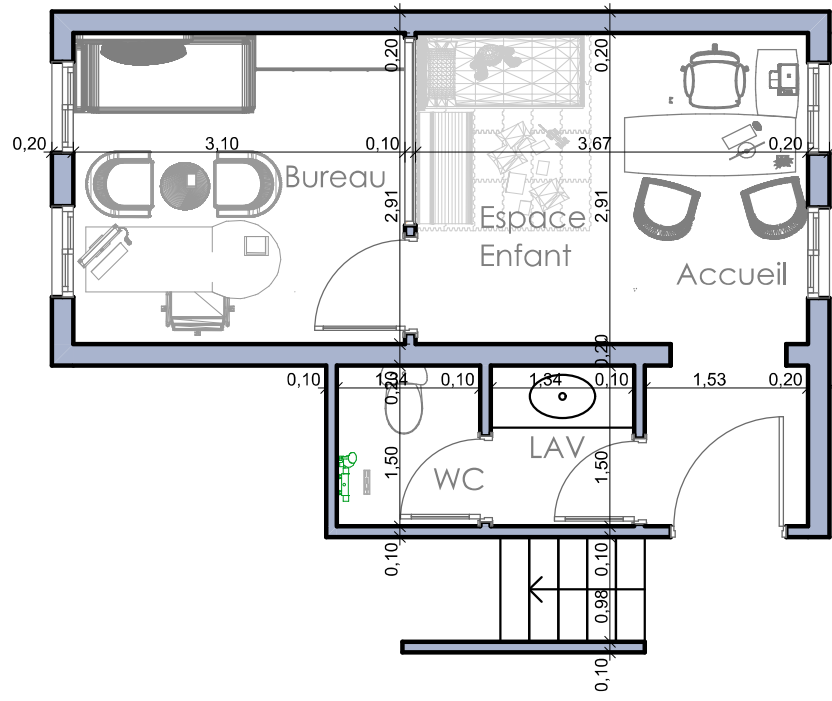



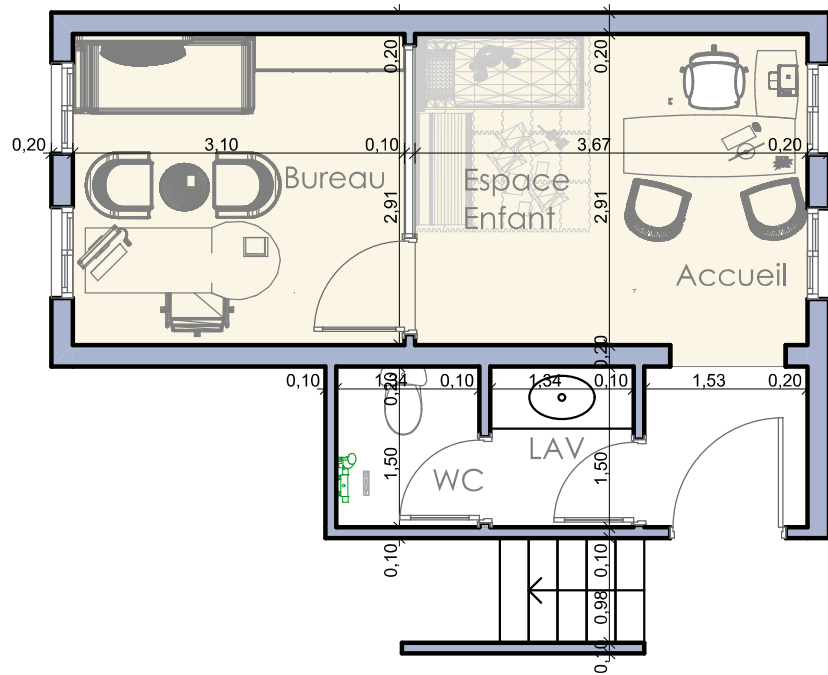


PLAN Ait Ourir



Echelle 1/50



Revêtement Sol
Ait Ourir


Echelle 1/50

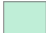LEGENDE Revêtement Sol	
	Gerflex effet parquet
	Marbre
	GRES CERAME BLANC ANTIDERAPANT
	GRES CERAME BLANC
	MARBRE SOL DOUCHE

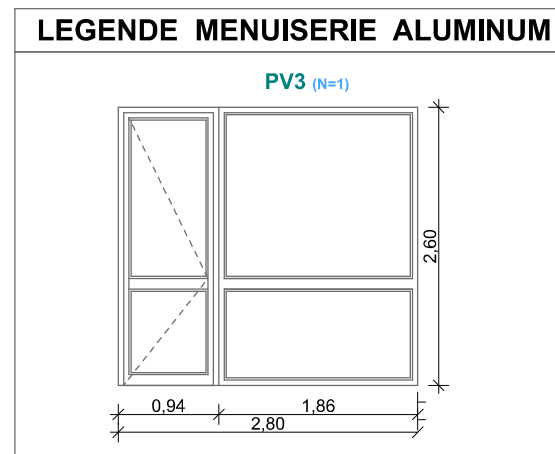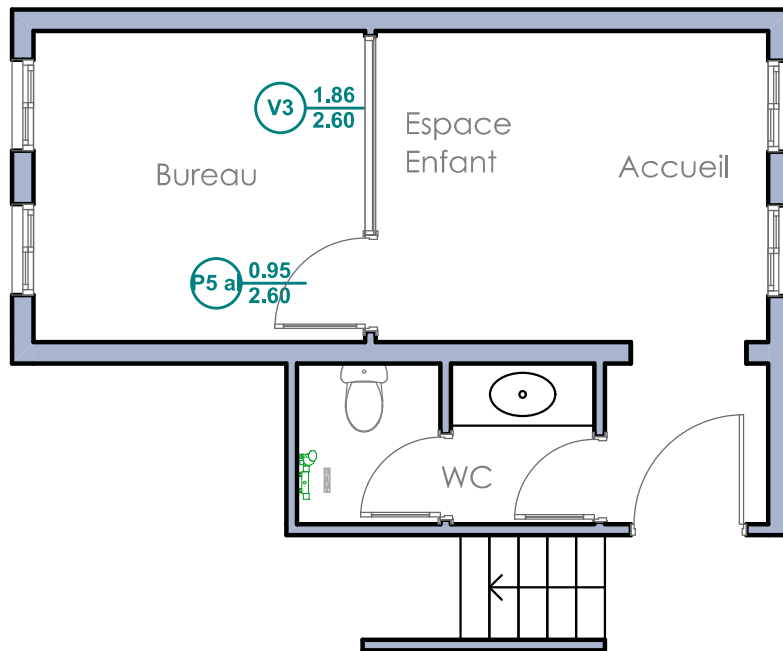

Repérage Menuiseries Alu Ait Ourir

Echelle 1/50

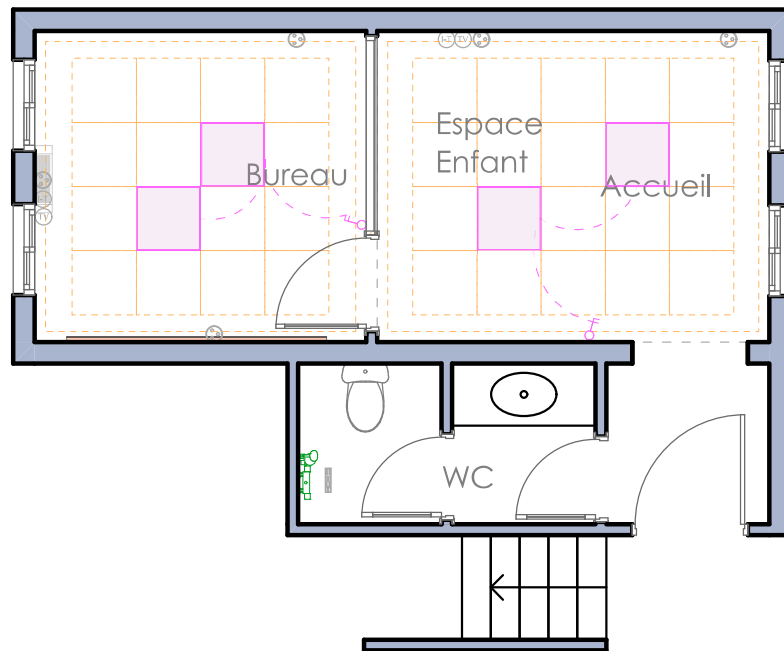

LEGENDE ELECTRICITE		NB
	Panel Carré led 60x60	4
	Panel led 30x30 Etanche	
	Interrupteur simple allumage	
	Interrupteur double allumage	2
	Interrupteur simple allumage étanche	
	Réglette Lavabo	
	Prise + Terre	5
	Prise TV	2
	Prise Int /Tel	2
	Climatisation	1
	Tableau De Protection Elec	

PLAN Faux Plafond -Eclairage
Ait Ourir

Echelle 1/50