




Propositions D'aménagement & équipement des cellules de prise en charge des femmes victimes de violence au commandement régional de la gendarmerie royale .

AVANT PROJET Détaillé TANGER

ARCHITECTURE s.a.r.l.
Nabil RAHMOUNI 7, rue Oultrane 10020 Rabat
Tél: 0537 731 368 / Fax: 0537 261 836
Email: n.rahmouni.archi@gmail.com

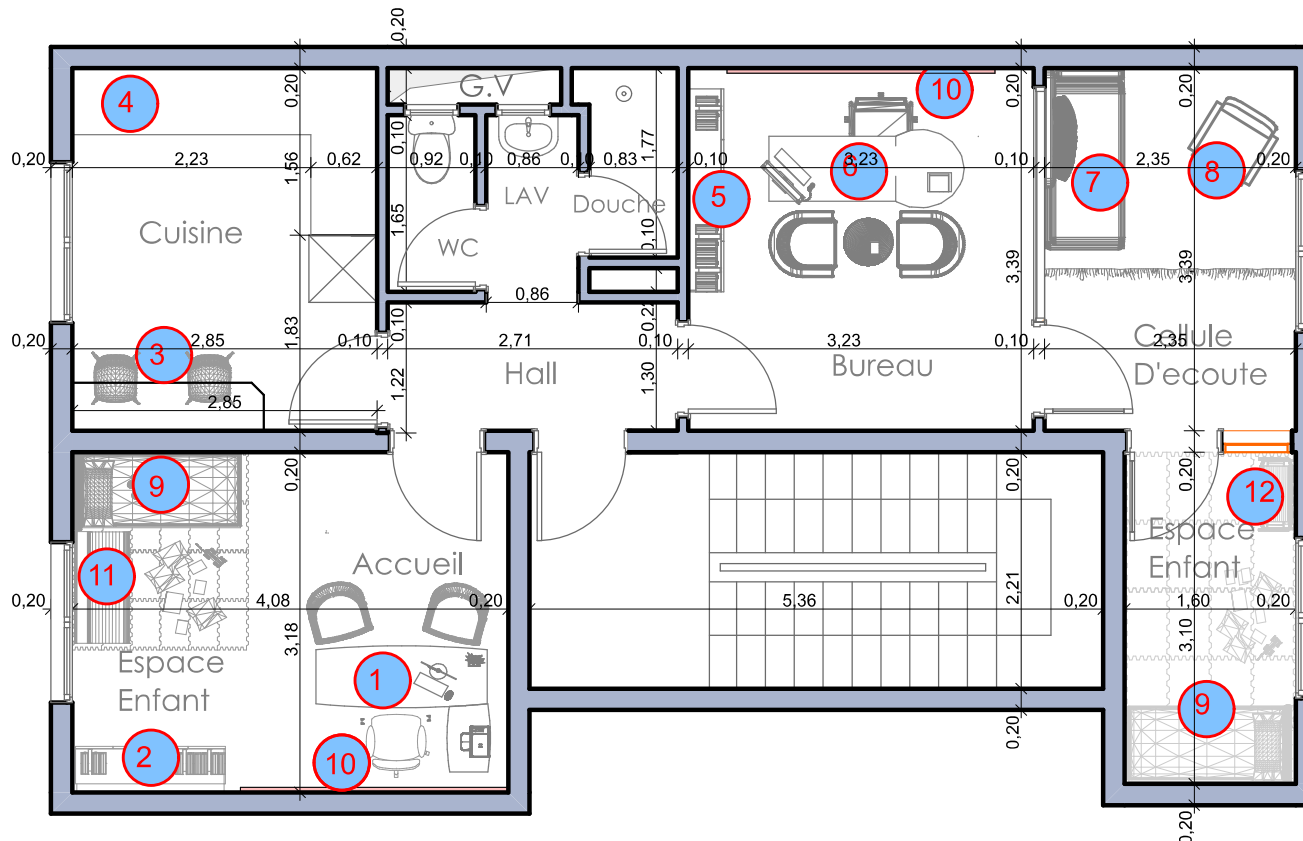

Repérage Mobiliers Tanger

Echelle 1/50