




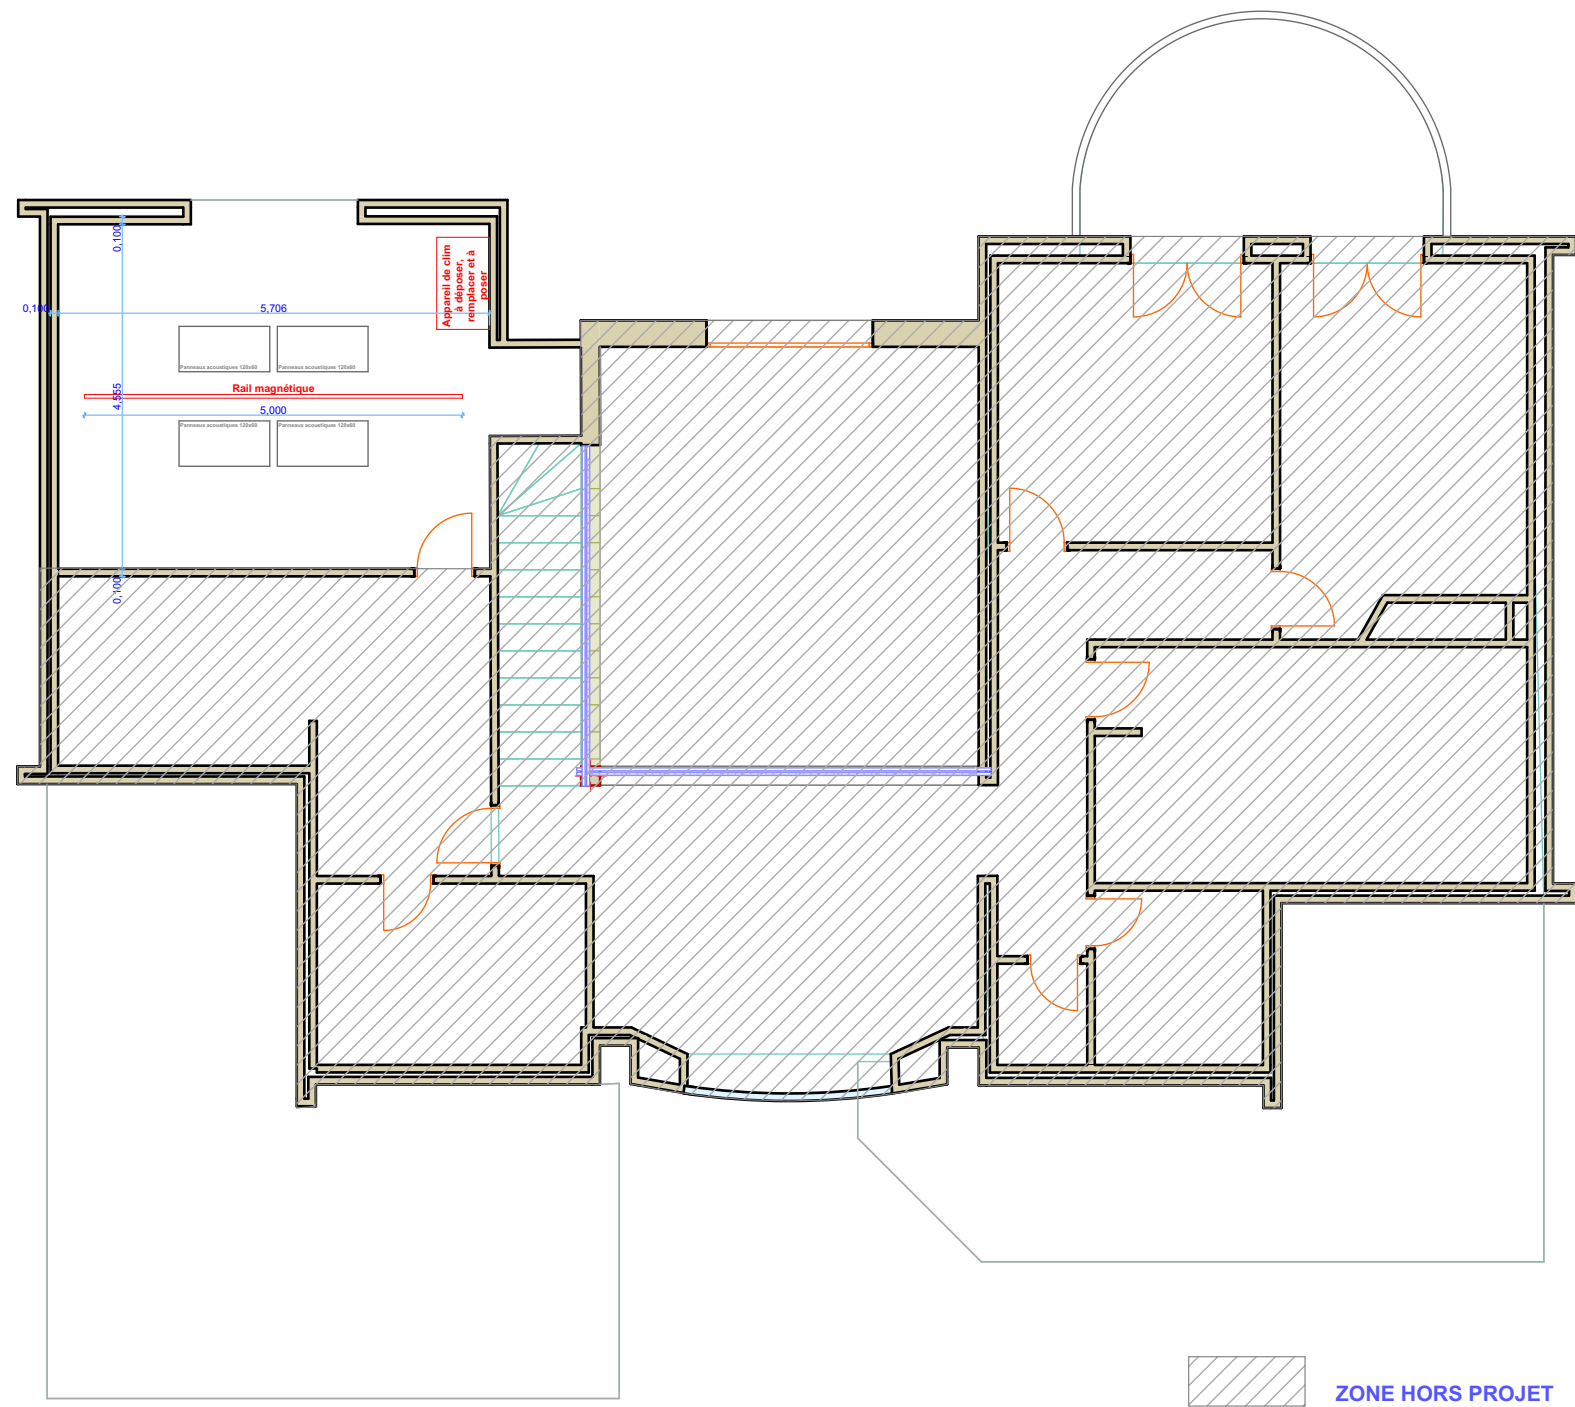

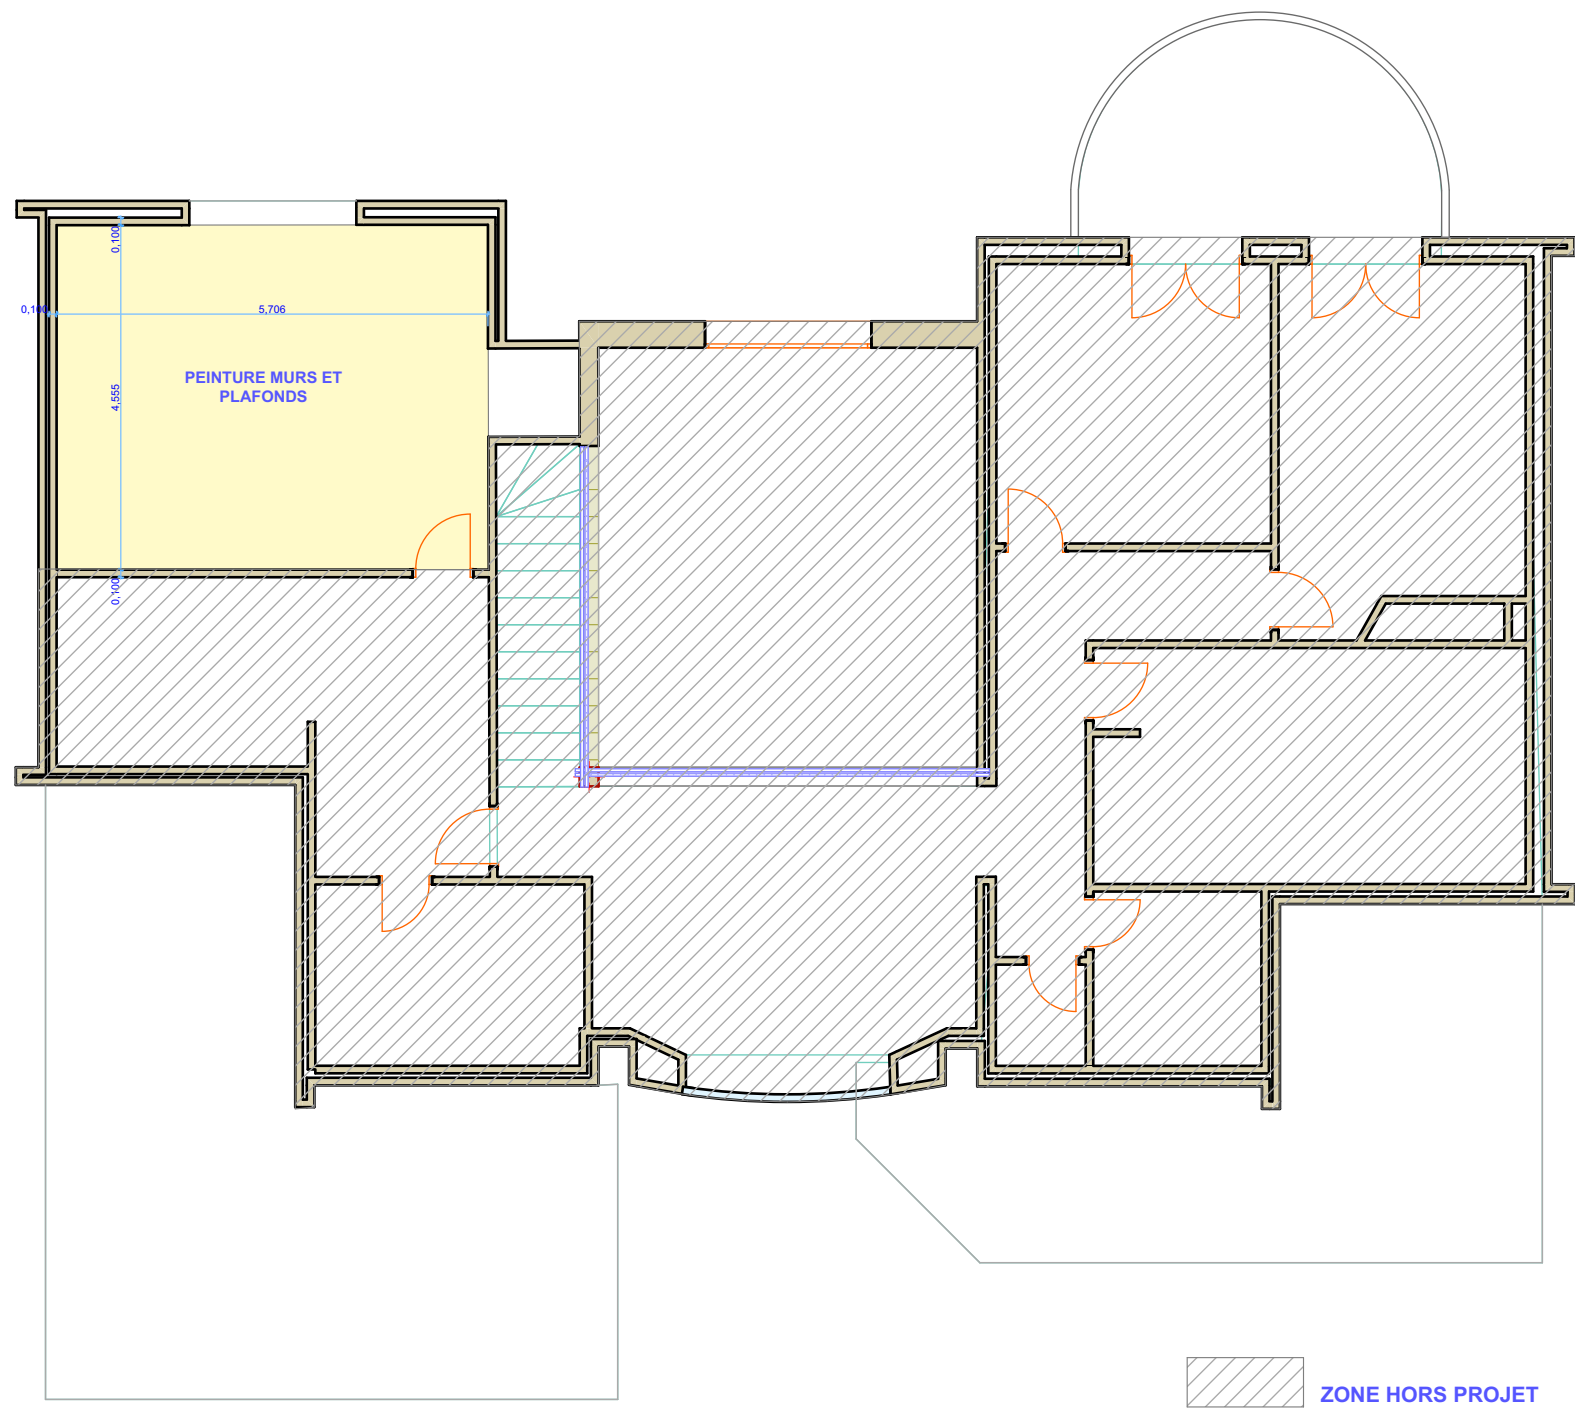

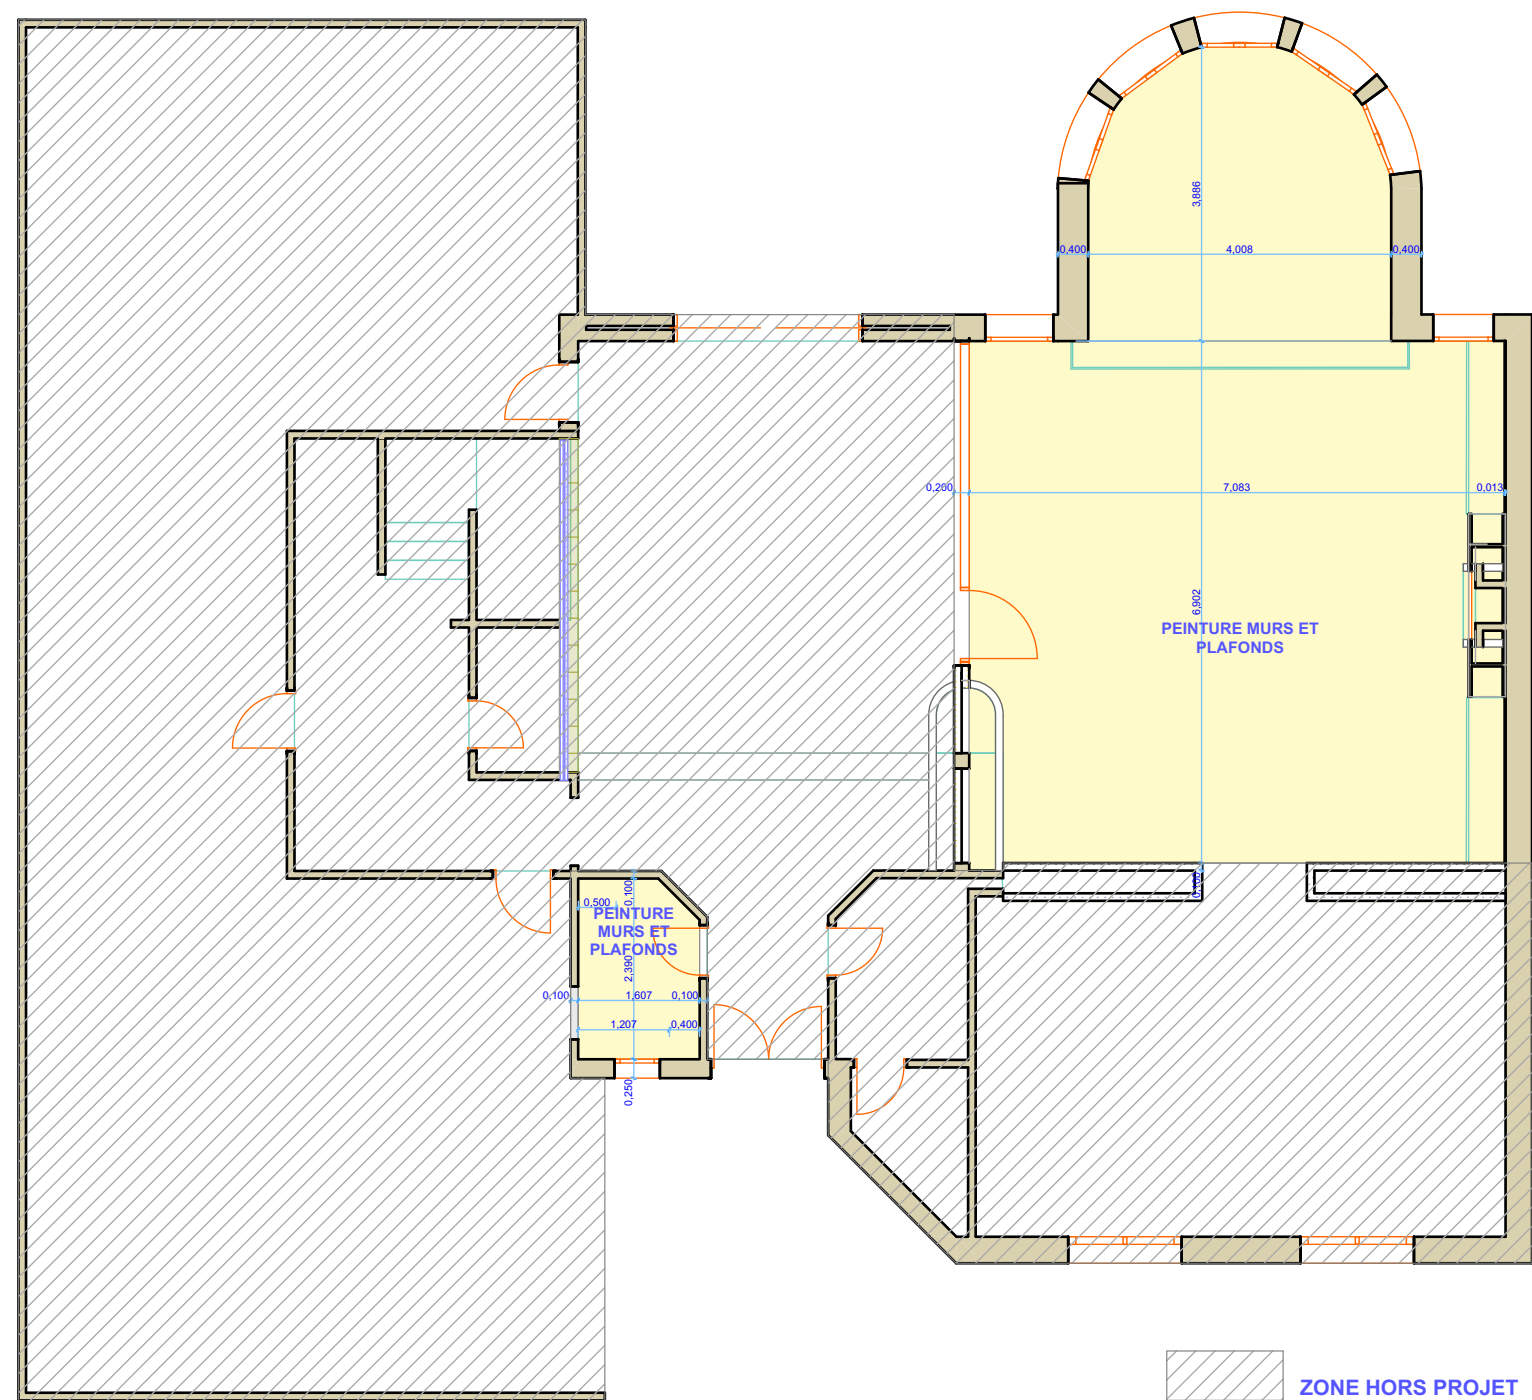

Maître d'ouvrage giz Deutsche Gesellschaft für Internationale Zusammenarbeit (GIZ) GmbH	GIZ- DED : AMENAGEMENT PARTIEL DE LA VILLA DED	TYPE DE DOCUMENT : PLAN RDC : Peinture	ECH : 1/100	VISA
			Date : 30 10 2025	

