

ROYAUME DU MAROC
PROVINCE D'EL HAOUZ
VNG INTERNATIONAL


TRAVAUX DE CONSTRUCTION D'UN BASSIN D'ACCUMULATION
D'EAU D'IRRIGATION DE 100M3

PLAN TYPE

DRESSE PAR :

..... le :



	DATE	MODIFICATIONS ET VISA

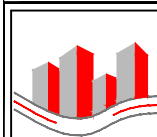


BUREAU D'ETUDE D'INGENIERIE ET
CONSEILS
EL FATIMI

ADRESSE : MAY ELAWYA PROVINCE
D'AZILAL

DATE :	
ECHELLE : 1/50	
CODE AFFAIRE	PLAN N°
	1/1

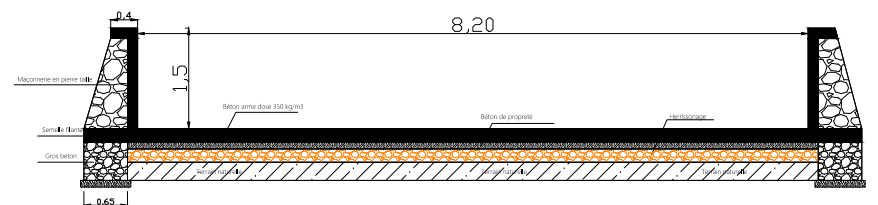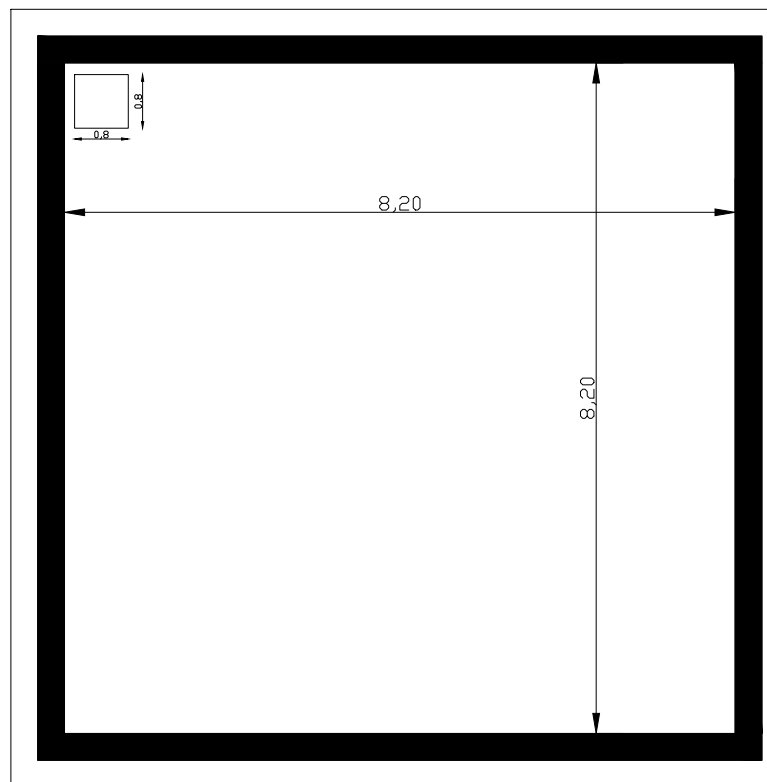

CoupeA-A

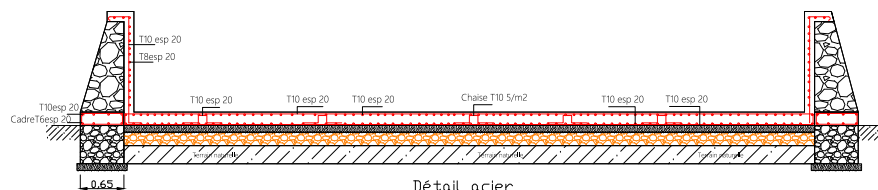

Détail acier