



PROJET :
RÉALISATION DE TRAVAUX DE CONSTRUCTION DE HAMMAMS
COLLECTIFS AU PROFIT DES VILLAGES SINISTRÉS PAR LE SÉISME.

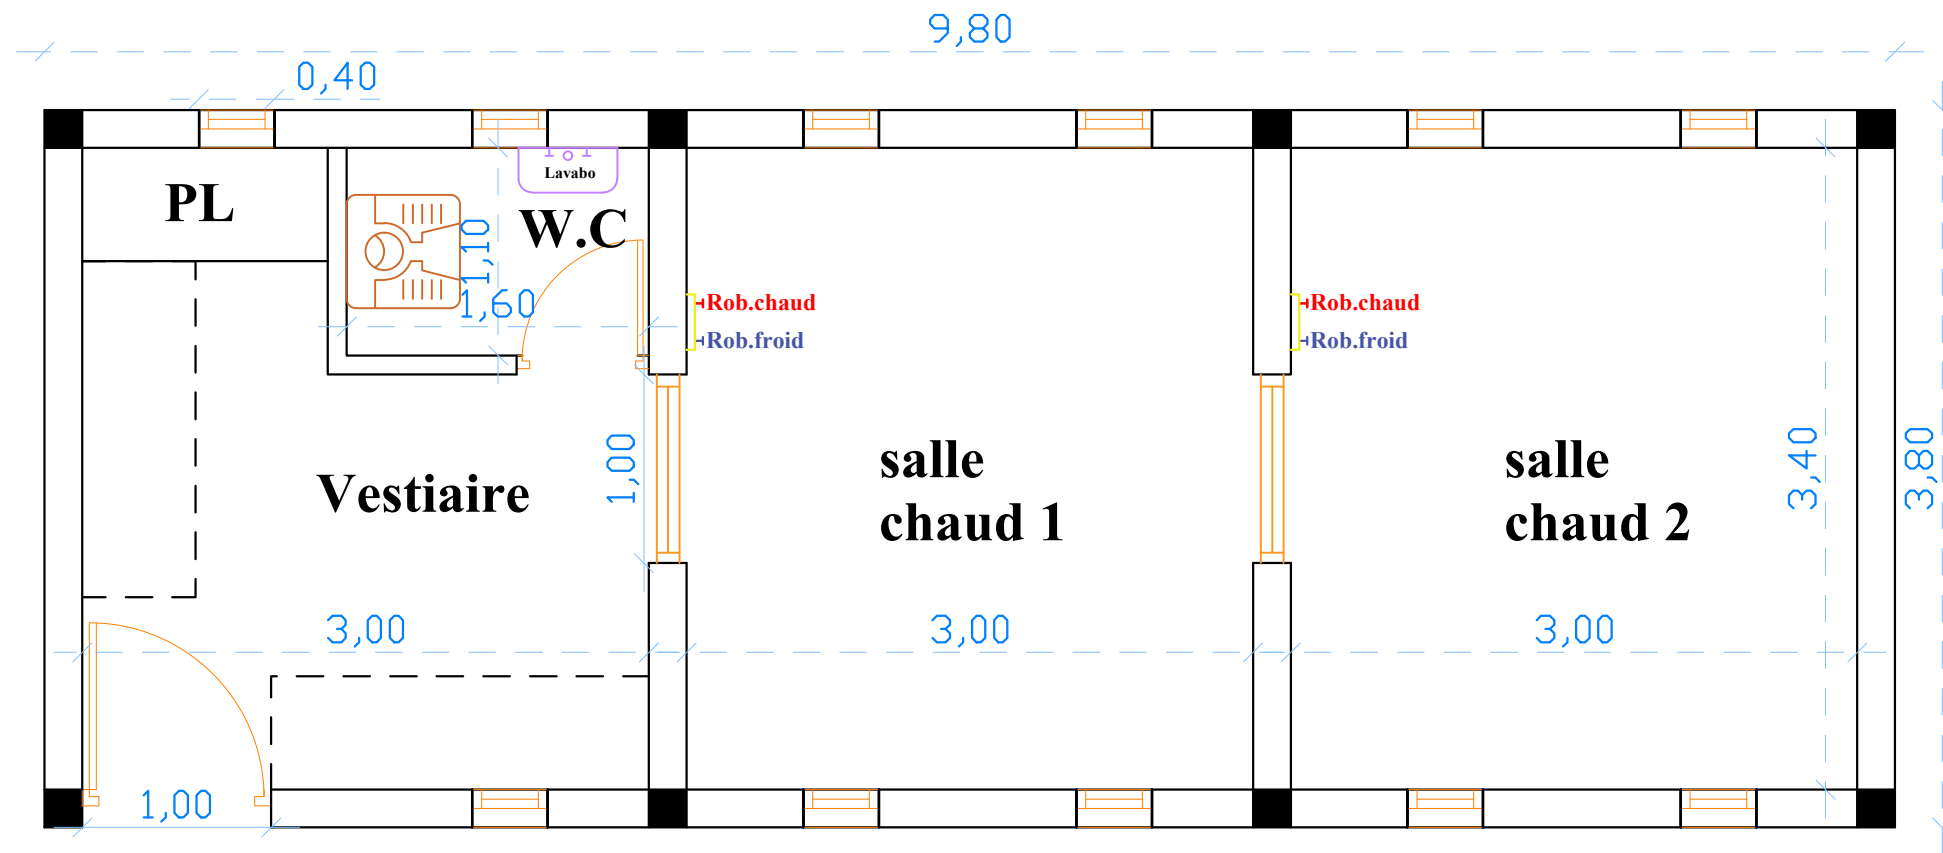


REZ DE CHAUSSEE

PROJET :
RÉALISATION DE TRAVAUX DE CONSTRUCTION DE HAMMAMS
COLLECTIFS AU PROFIT DES VILLAGES SINISTRÉS PAR LE SÉISME.

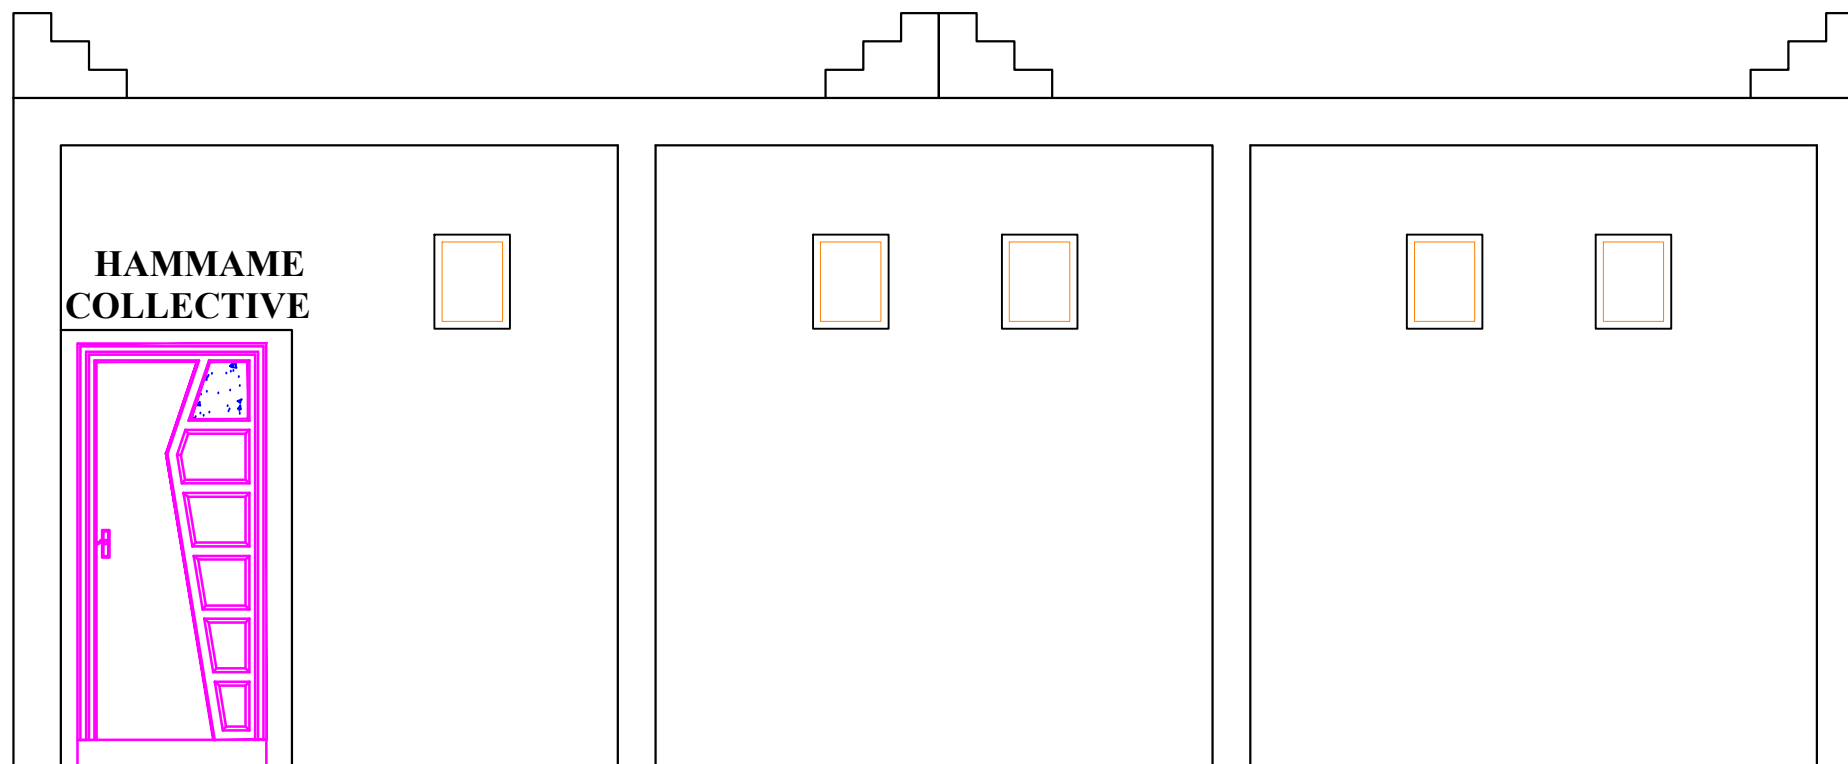


FACADE PRINCIPALE

PROJET :
RÉALISATION DE TRAVAUX DE CONSTRUCTION DE HAMMAMS
COLLECTIFS AU PROFIT DES VILLAGES SINISTRÉS PAR LE SÉISME.

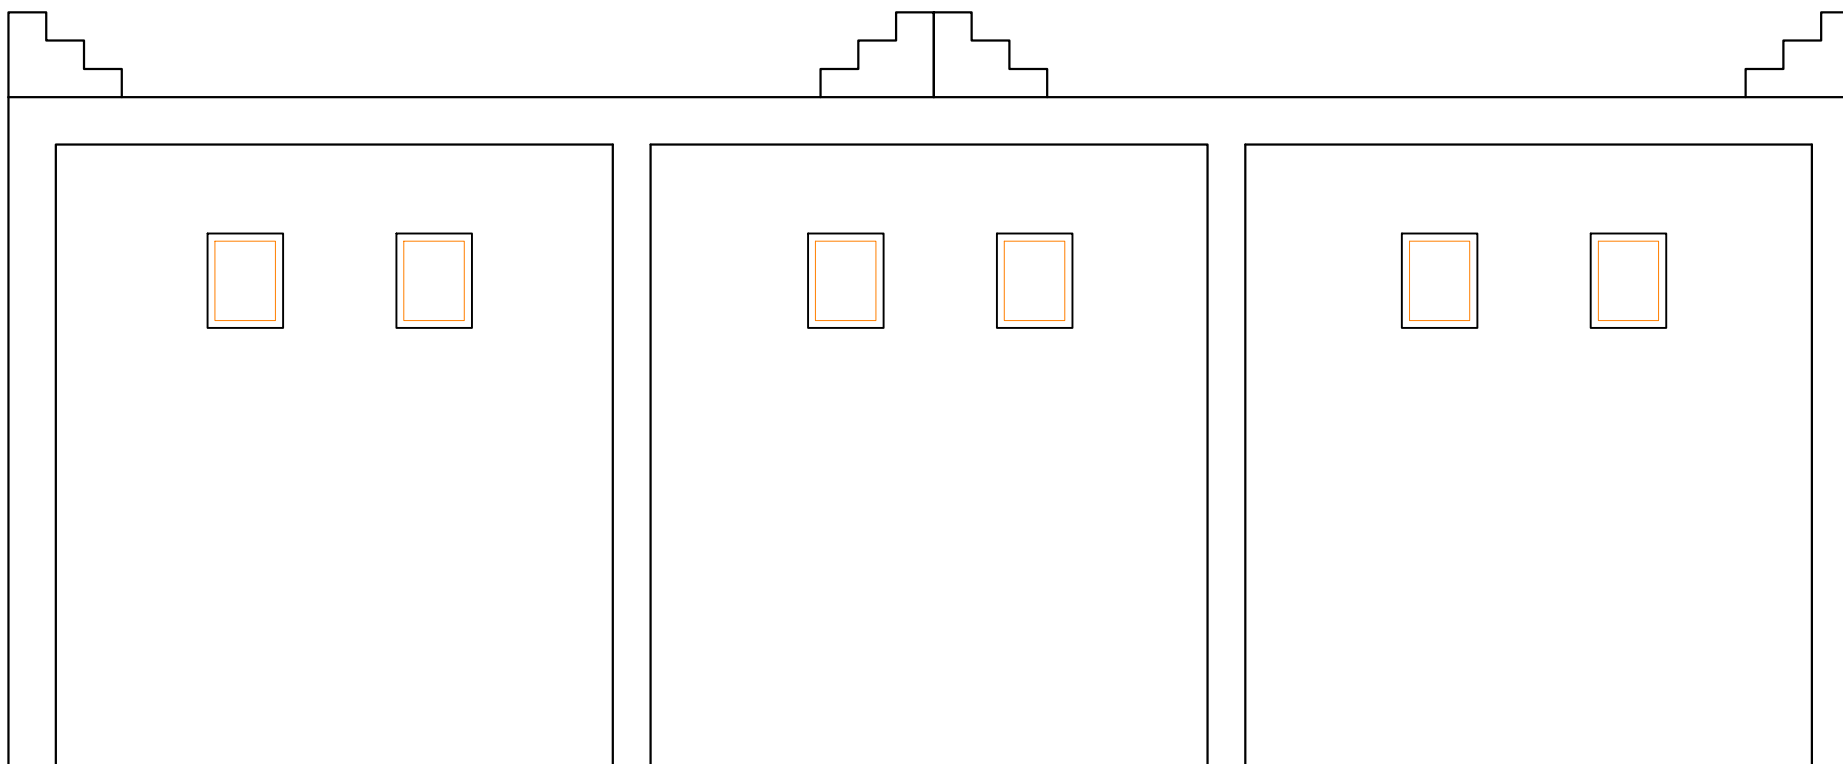


FACADE ARRIERE

PROJET :
RÉALISATION DE TRAVAUX DE CONSTRUCTION DE HAMMAMS
COLLECTIFS AU PROFIT DES VILLAGES SINISTRÉS PAR LE SÉISME.

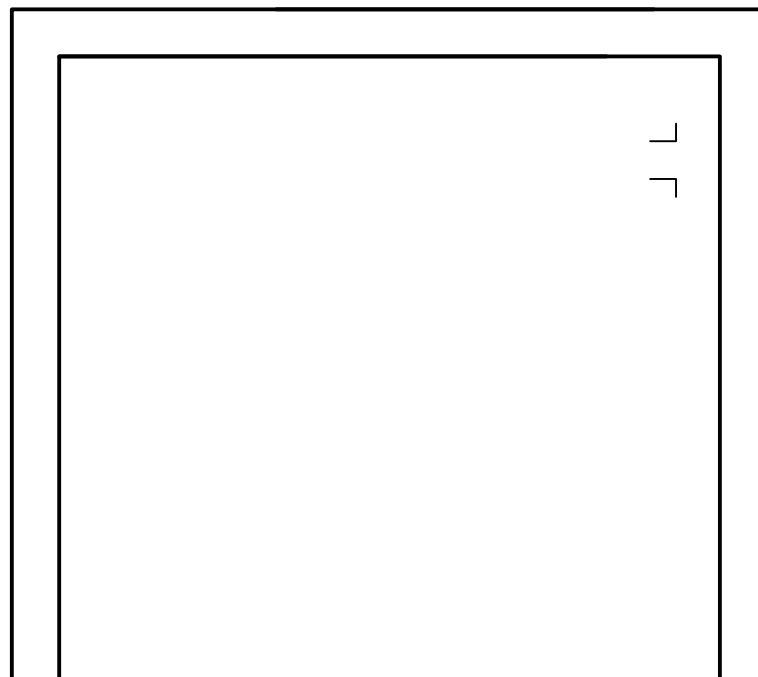

FACADE GAUCHE ET DROITE

PROJET : RÉALISATION DE TRAVAUX DE CONSTRUCTION DE HAMMAMS COLLECTIFS AU PROFIT DES VILLAGES SINISTRÉS PAR LE SÉISME.

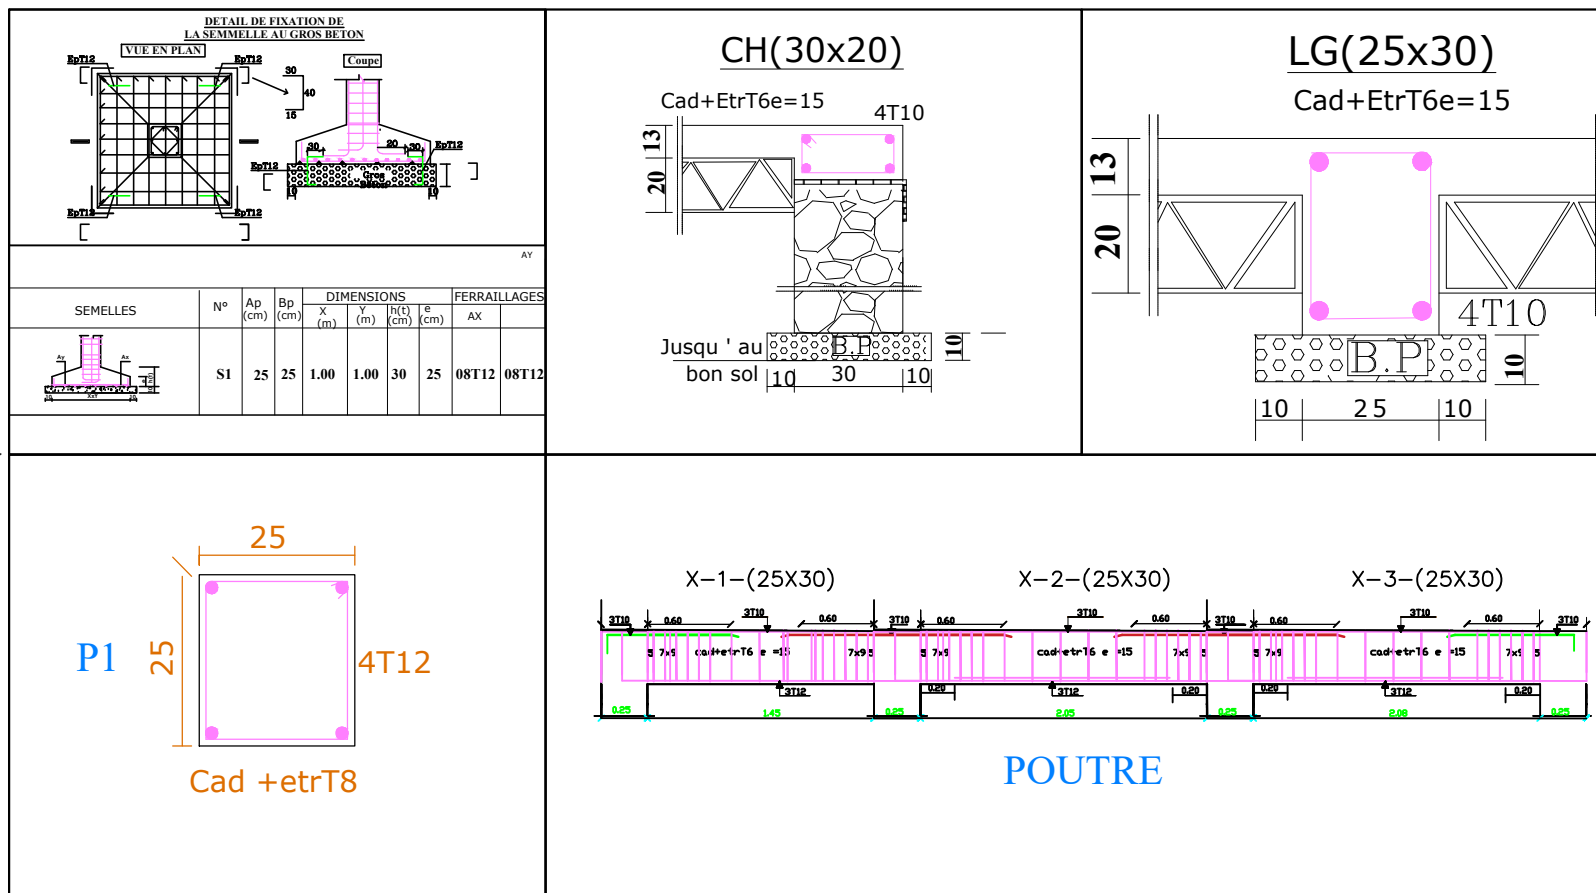

DETAIL ACIER