


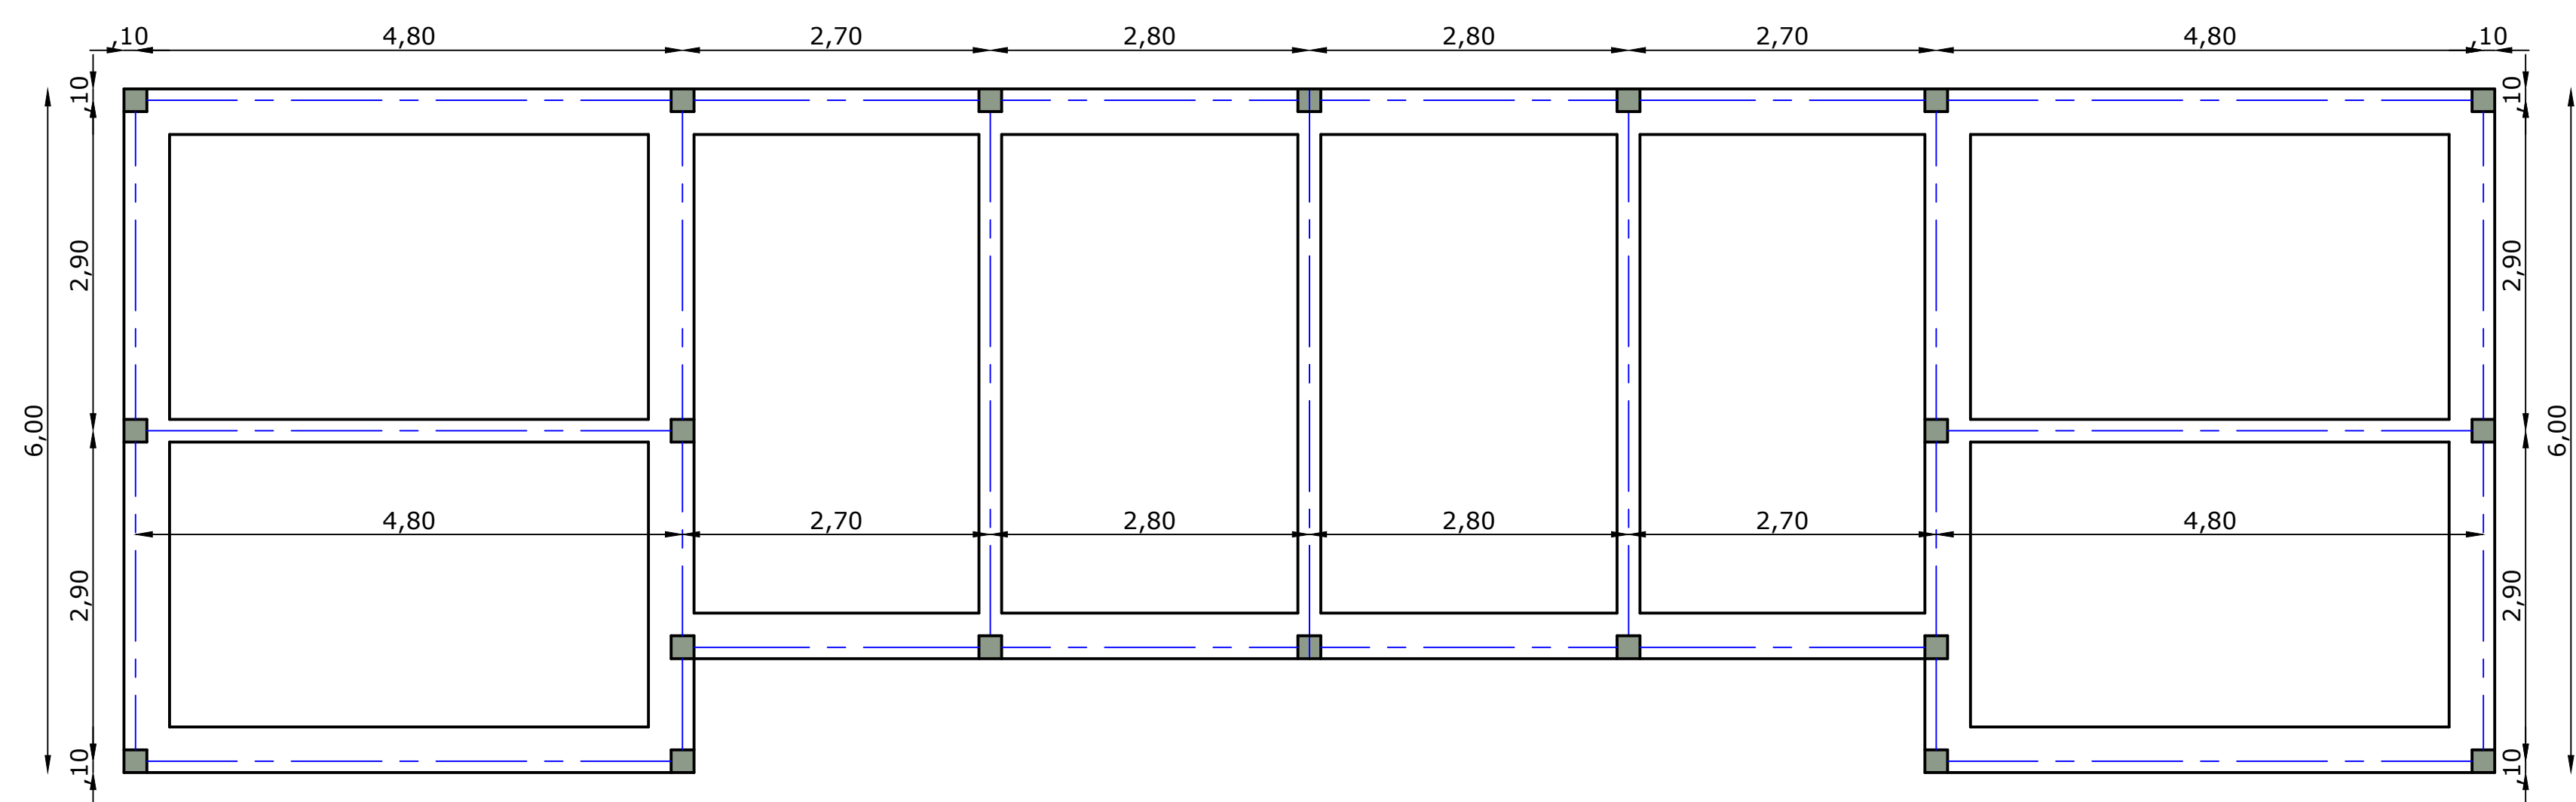
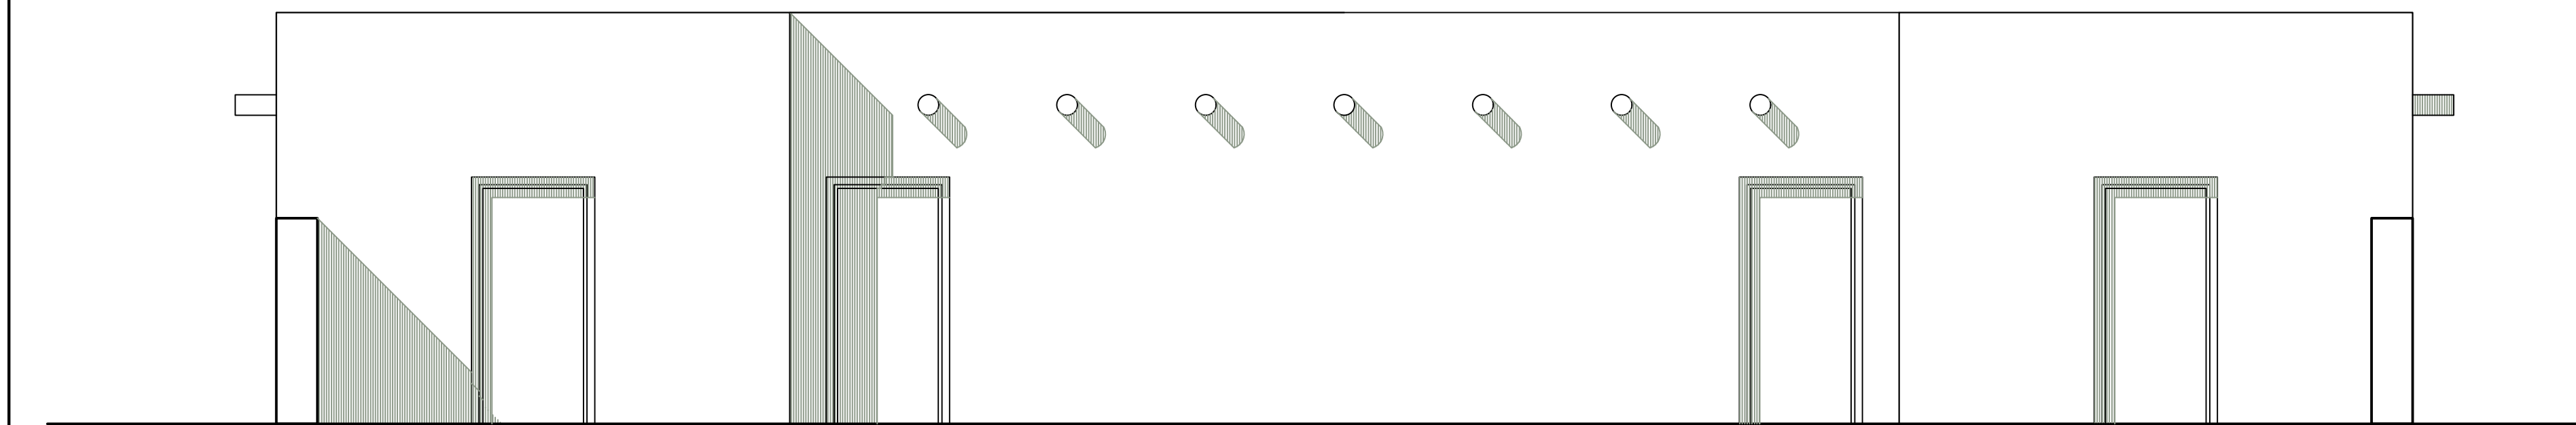
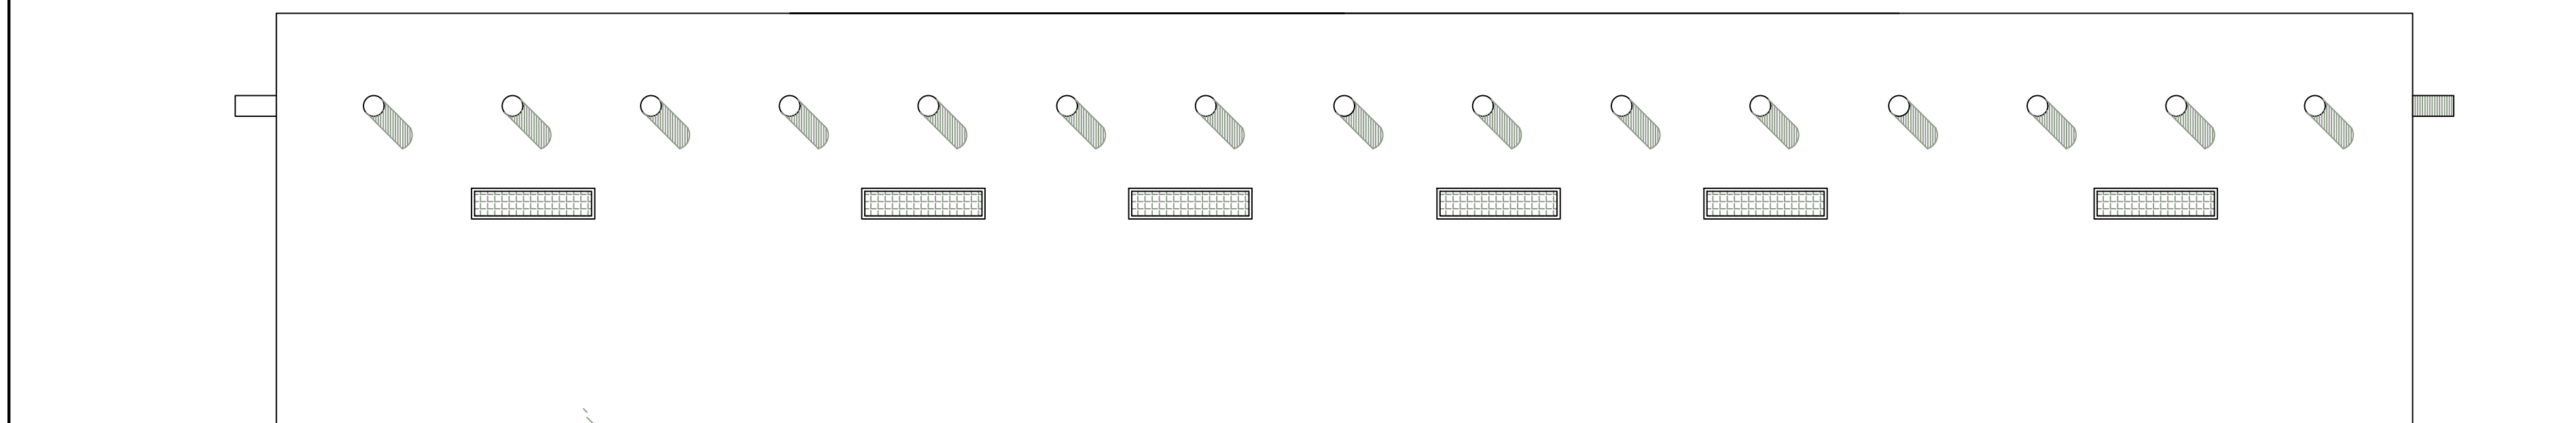


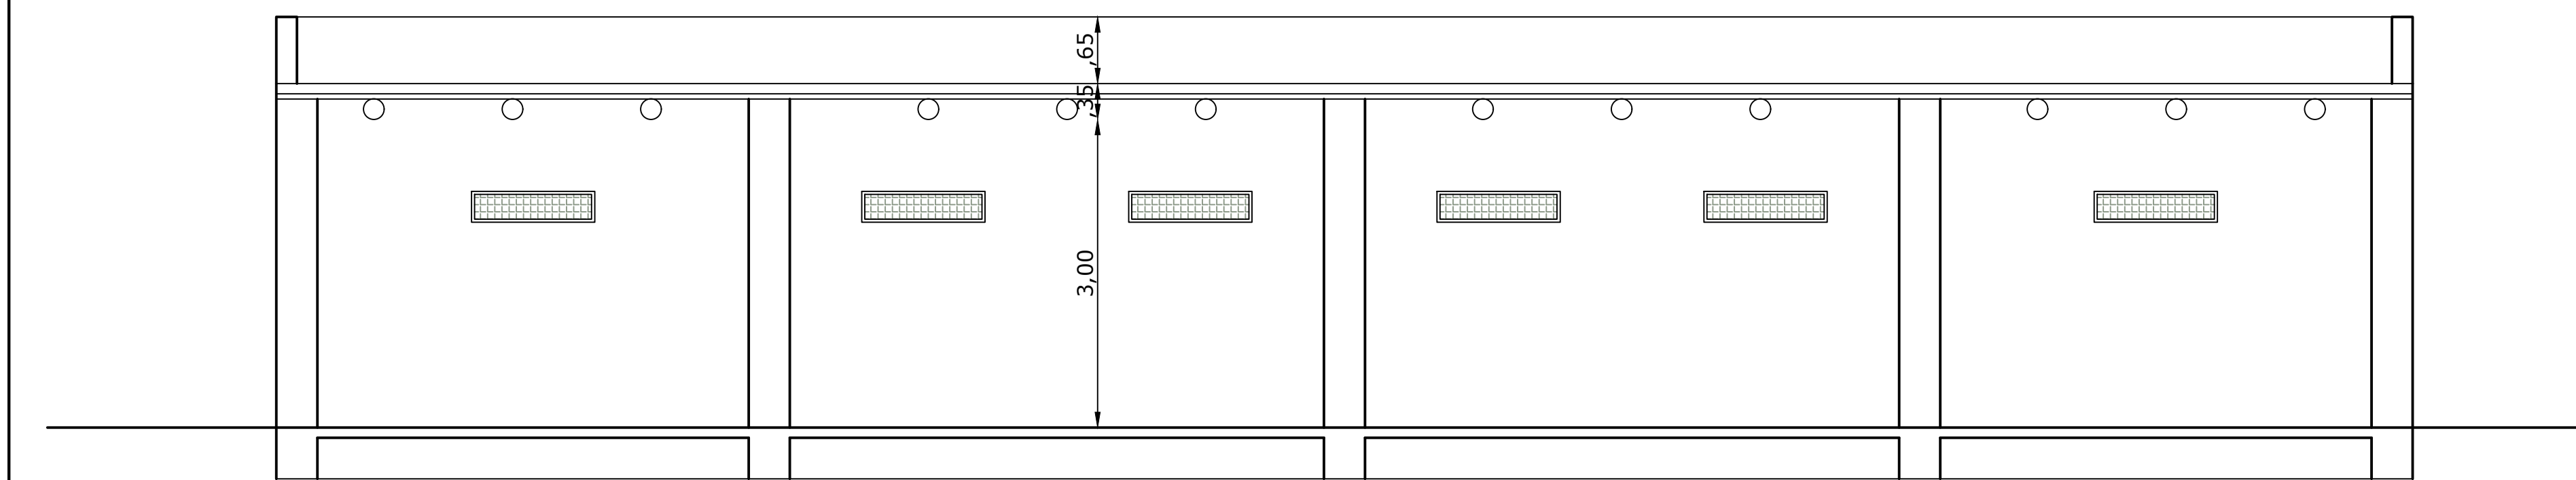

FONDATIONS

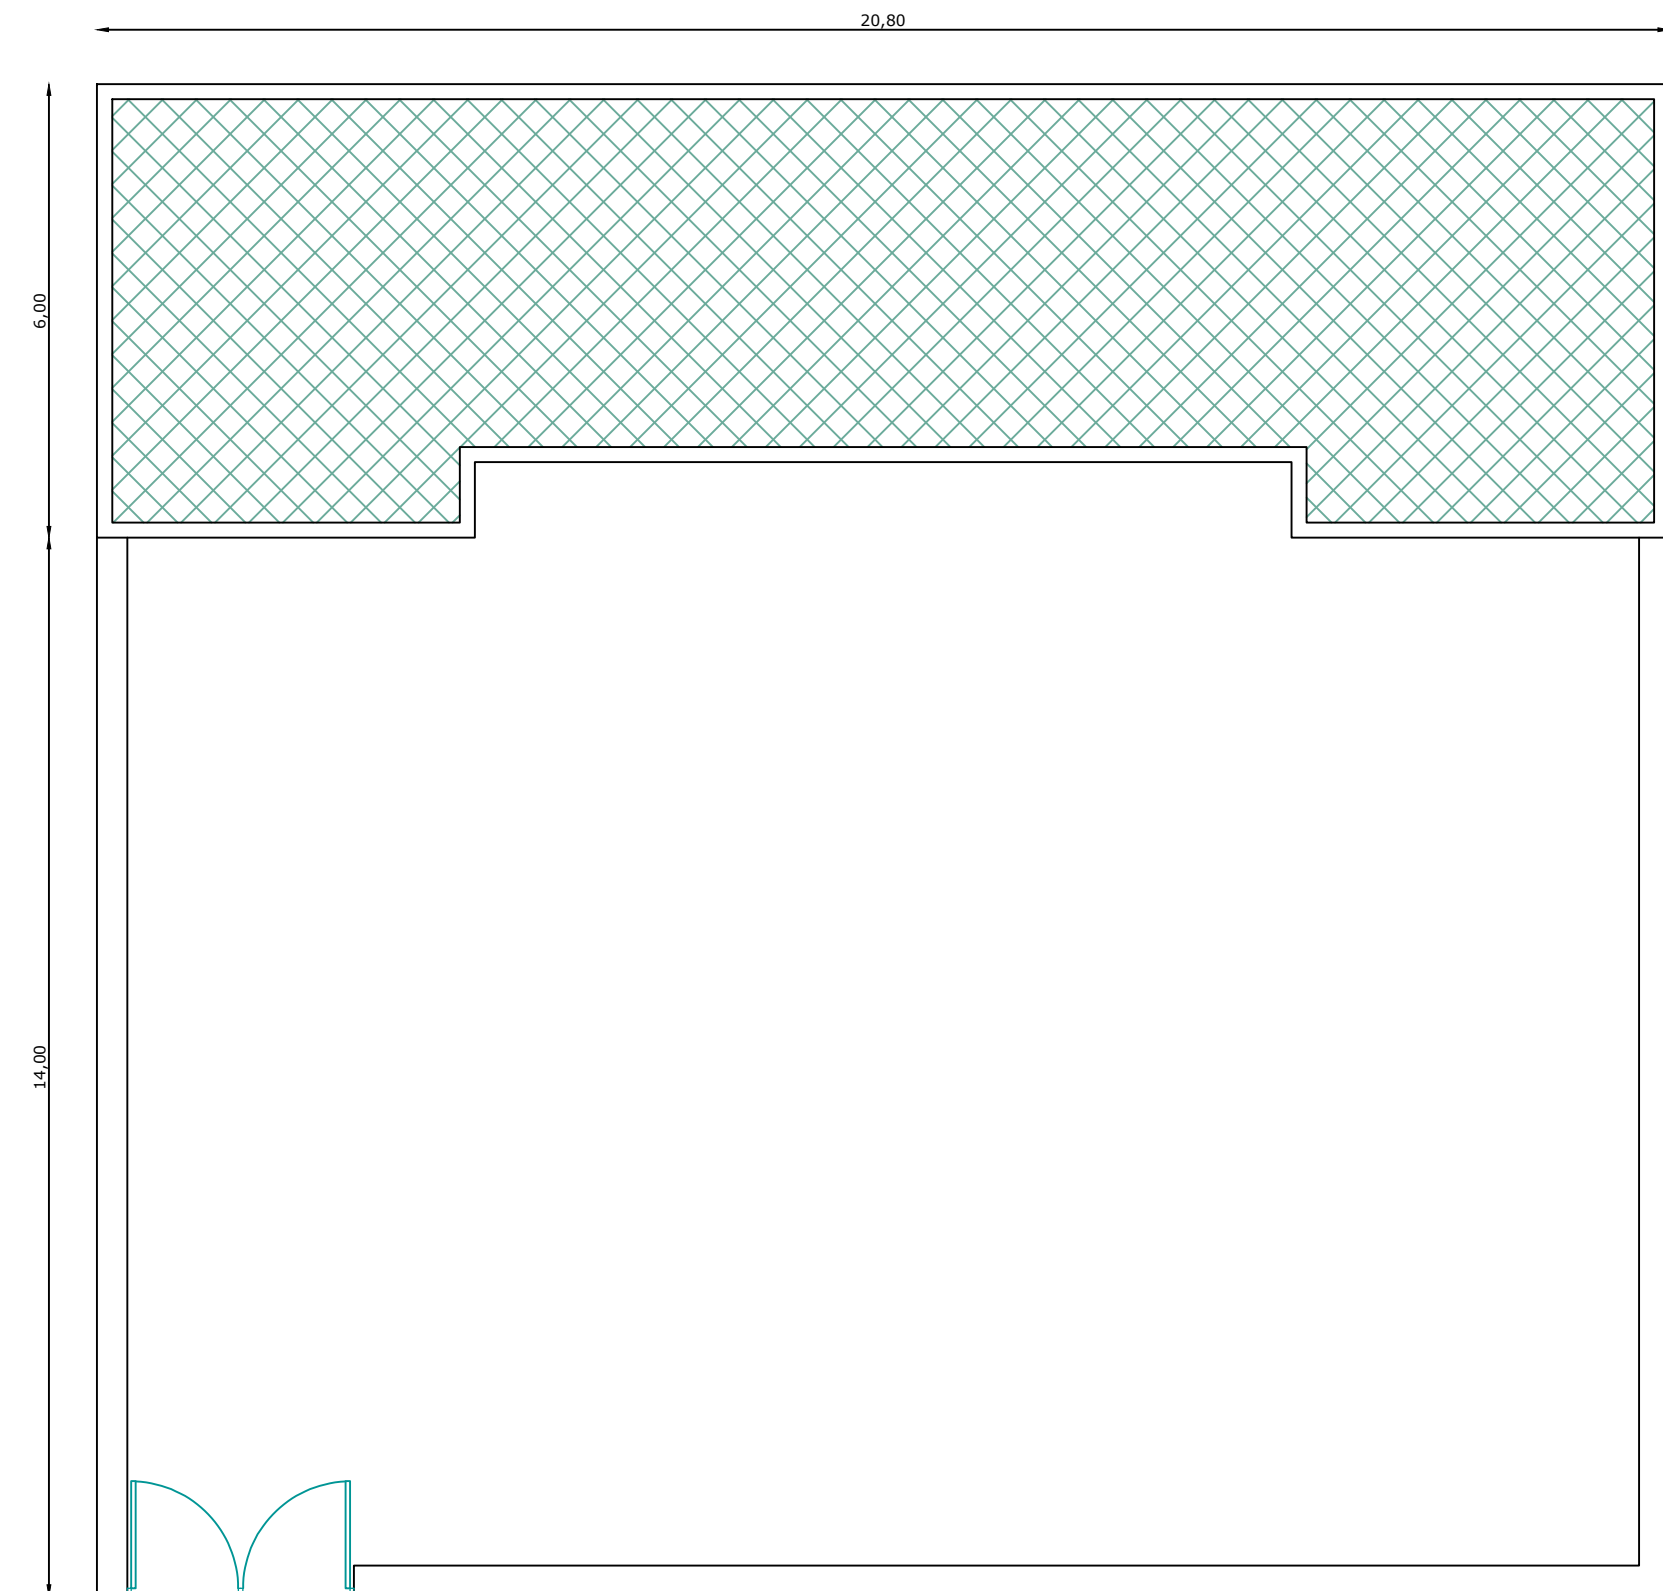

TERRASSE PLAN DE MASSE

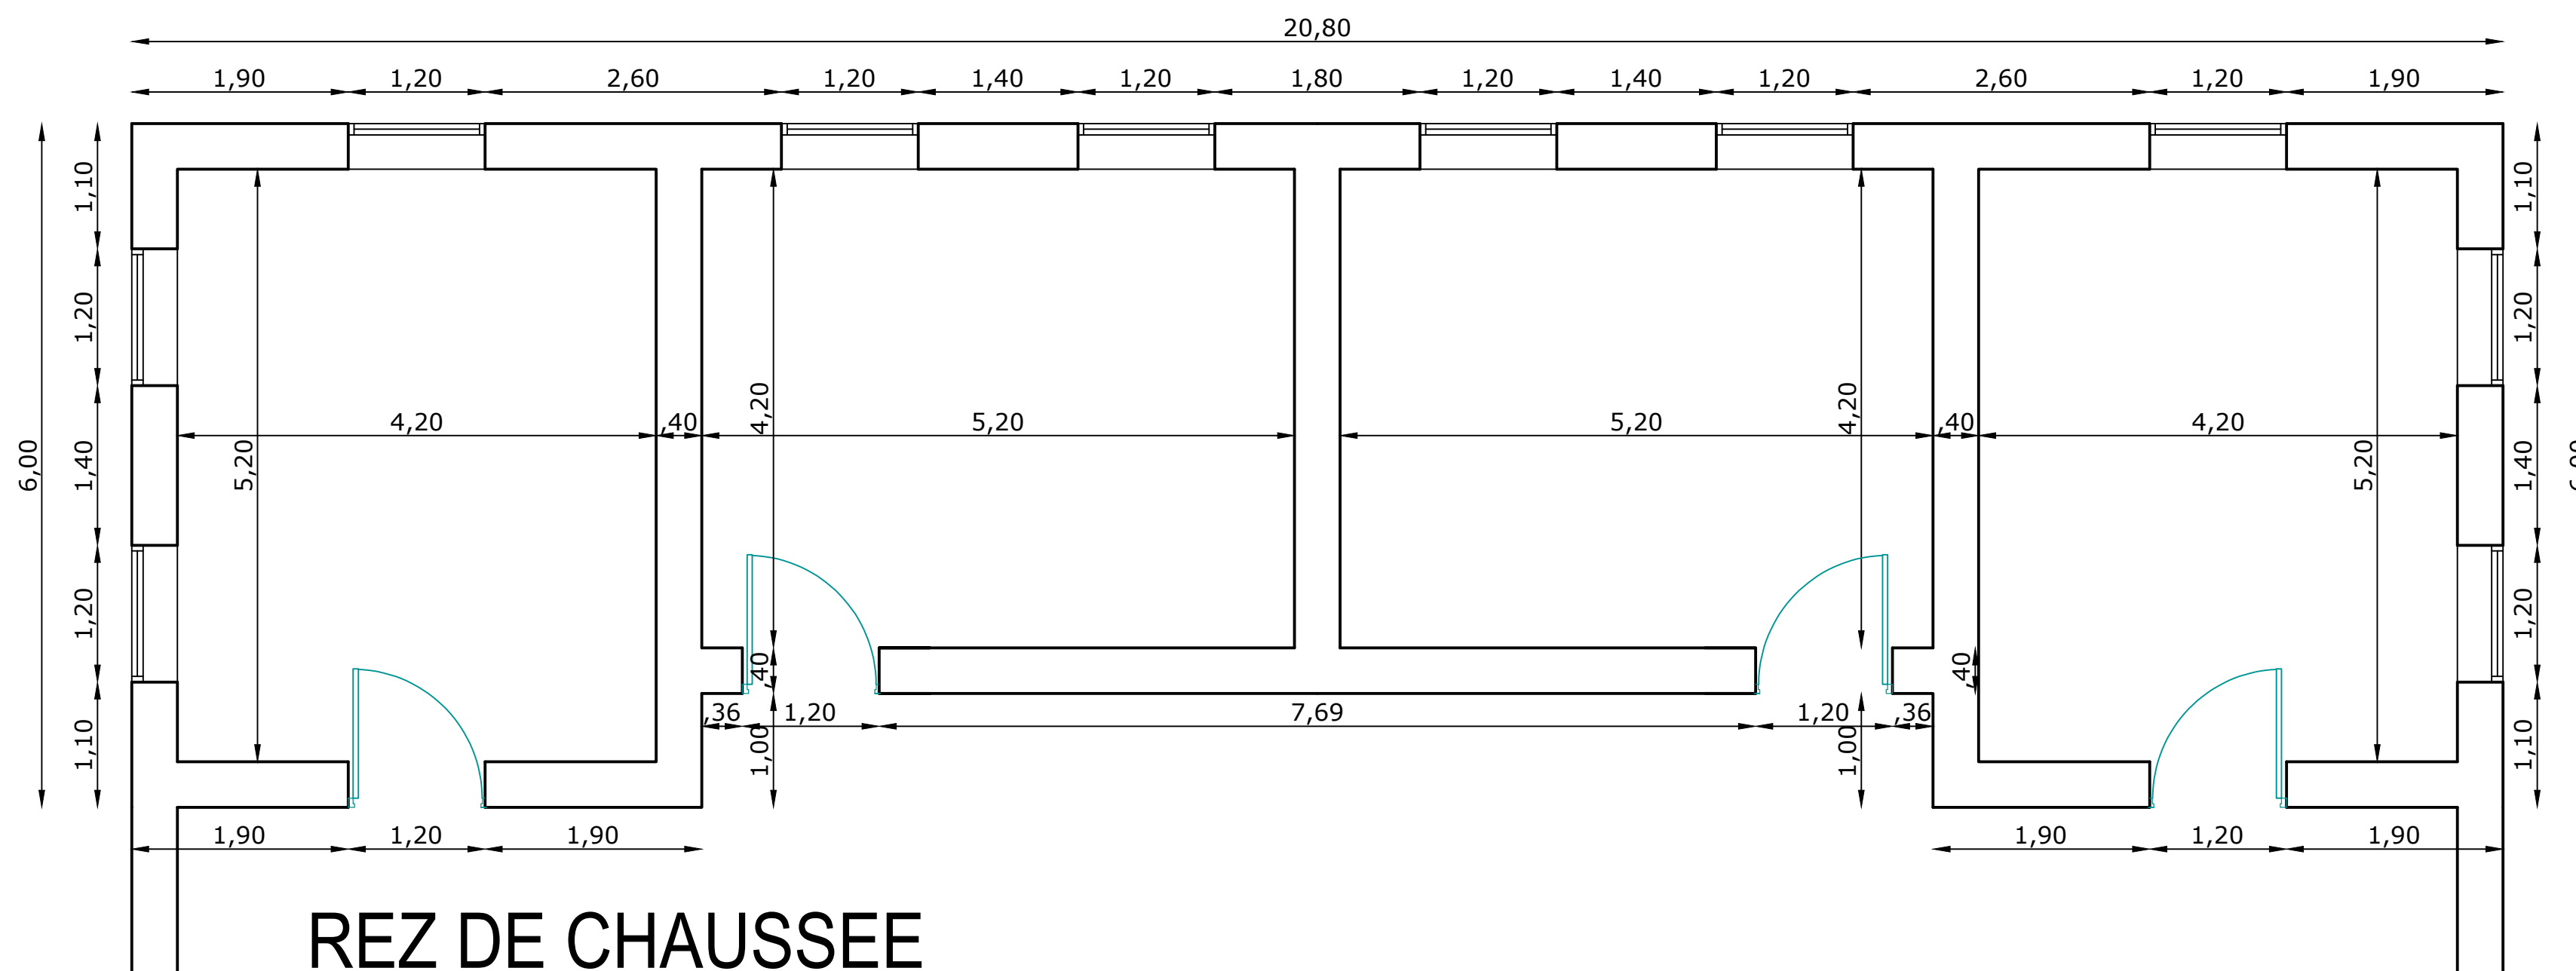

REZ DE CHAUSSEE

ROYAUME DU MAROC WILAYA DE LA REGION DE MARRAKECH-SAFI PROVINCE EL HAOUZ COMMUNE LALLA TAKERKOUSTE				
Sté Studio D'architecture Archika (SARL.AU). M. Aalae-Eddine El kaddouri, Architecte. 45, 30, Marrakech 8, 4001 105, Marrakech. ak.archi.ma@gmail.com Tel/Fax : (+212) 05 24 42 21 00 Gsm : (+212) 06 61 63 1				
Nature du Projet	CONSTRUCTION D UN ECURIE POUR LA COOPERATIVE AMAL MAKHFAMAN			
Situation	DOUAR AMZOUGH CHATOUI			
Maître d'ouvrage	ASSOCIATION INITIATIVE POUR LA SOLIDARITE SOCIALE			
Planche	T.F	Modification	Echelles	Date
1/1			1/500 1/50	8/2026
Désignation	PLANS - COUPE - FACADE-MASSE- SITUATION			
VISA DE L'ARCHITECTE	le propriétaire est tenu de faire le plan de béton armé par un bureau d'études agréé et d'informer l'Architecte de la date d'ouverture du chantier.			
Notes				
Visas:				

ces plan architecturaux respectent les normes de sécurité contre les risques d'incendie et de panique telles que prévus par les textes législatifs et réglementaires en vigueur