


Objet : Travaux de construction des  
maisons affectée par le séisme Al haouz.

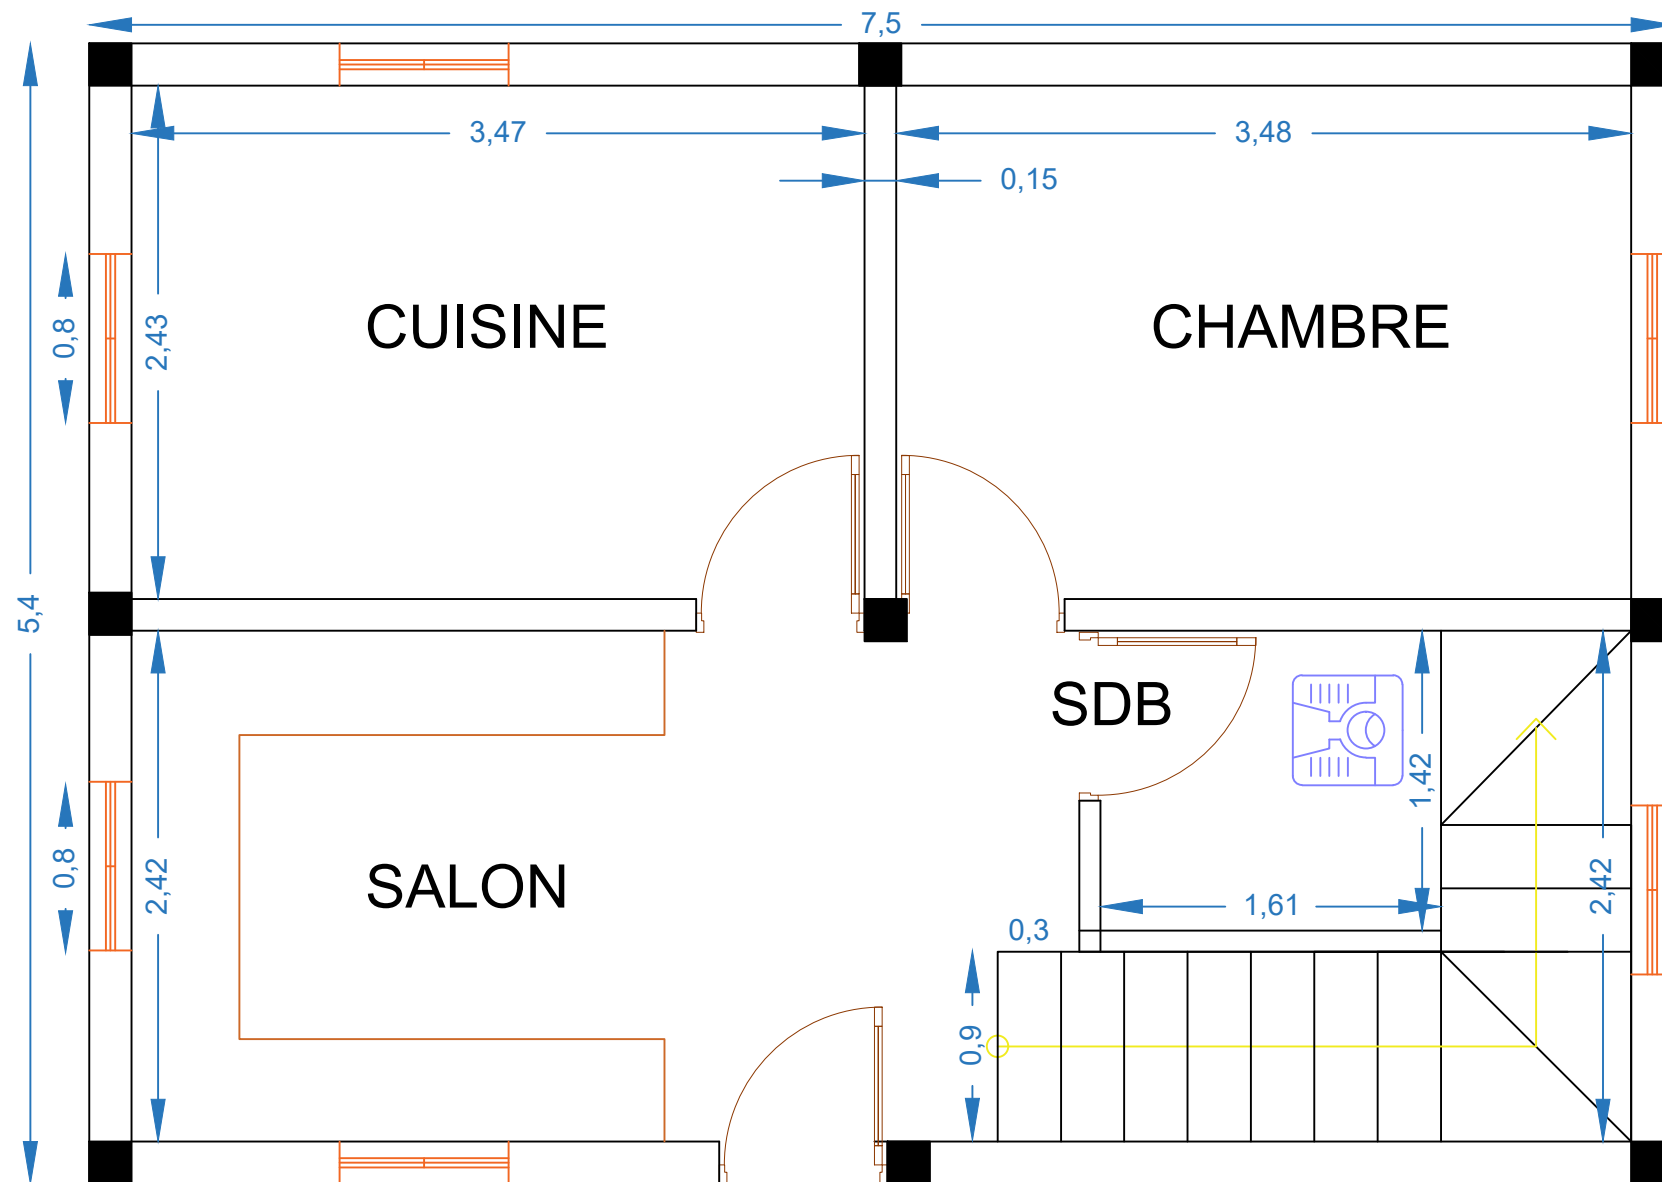

**PLAN RDC 40 M<sup>2</sup>**